

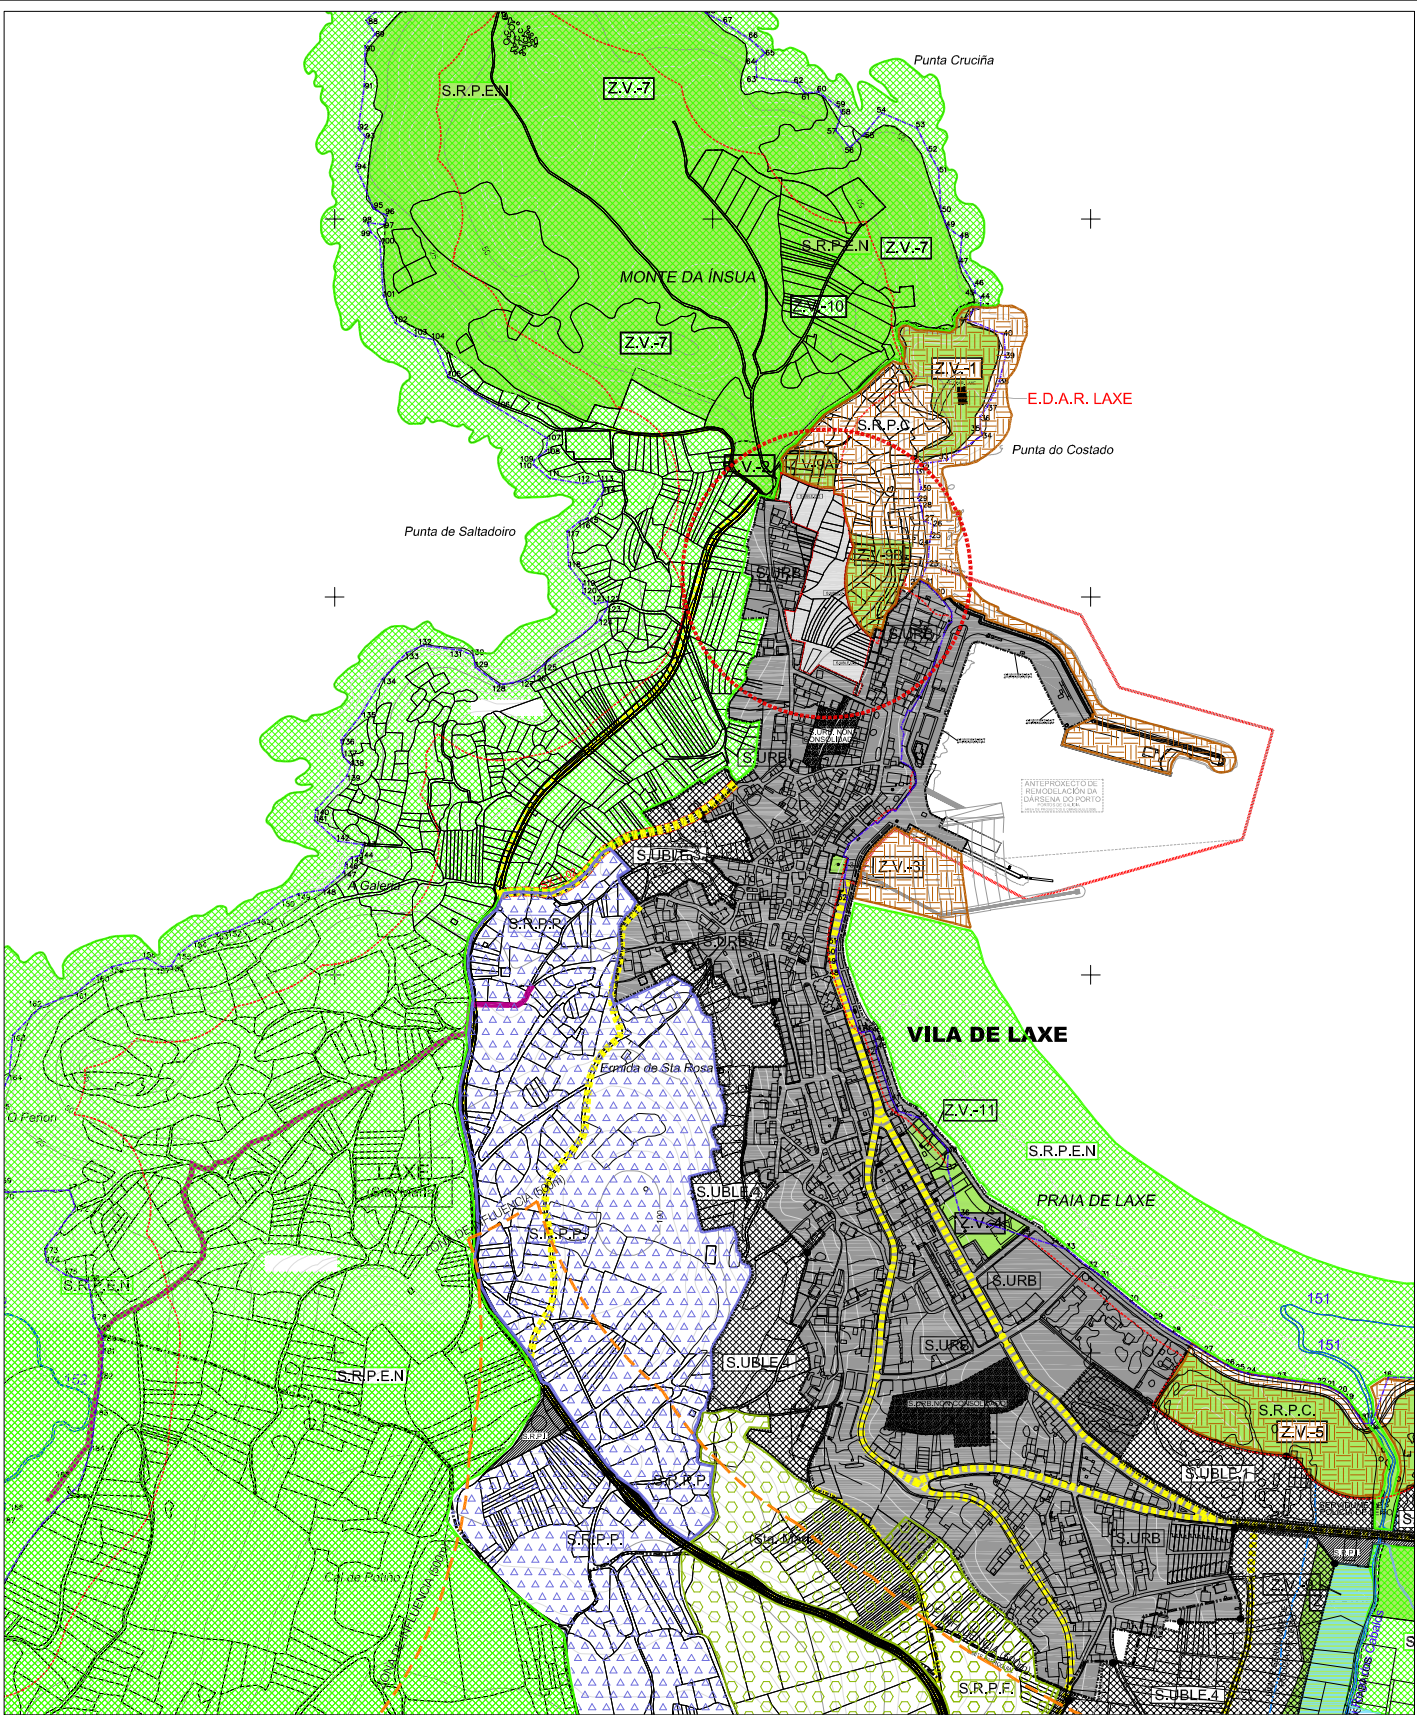


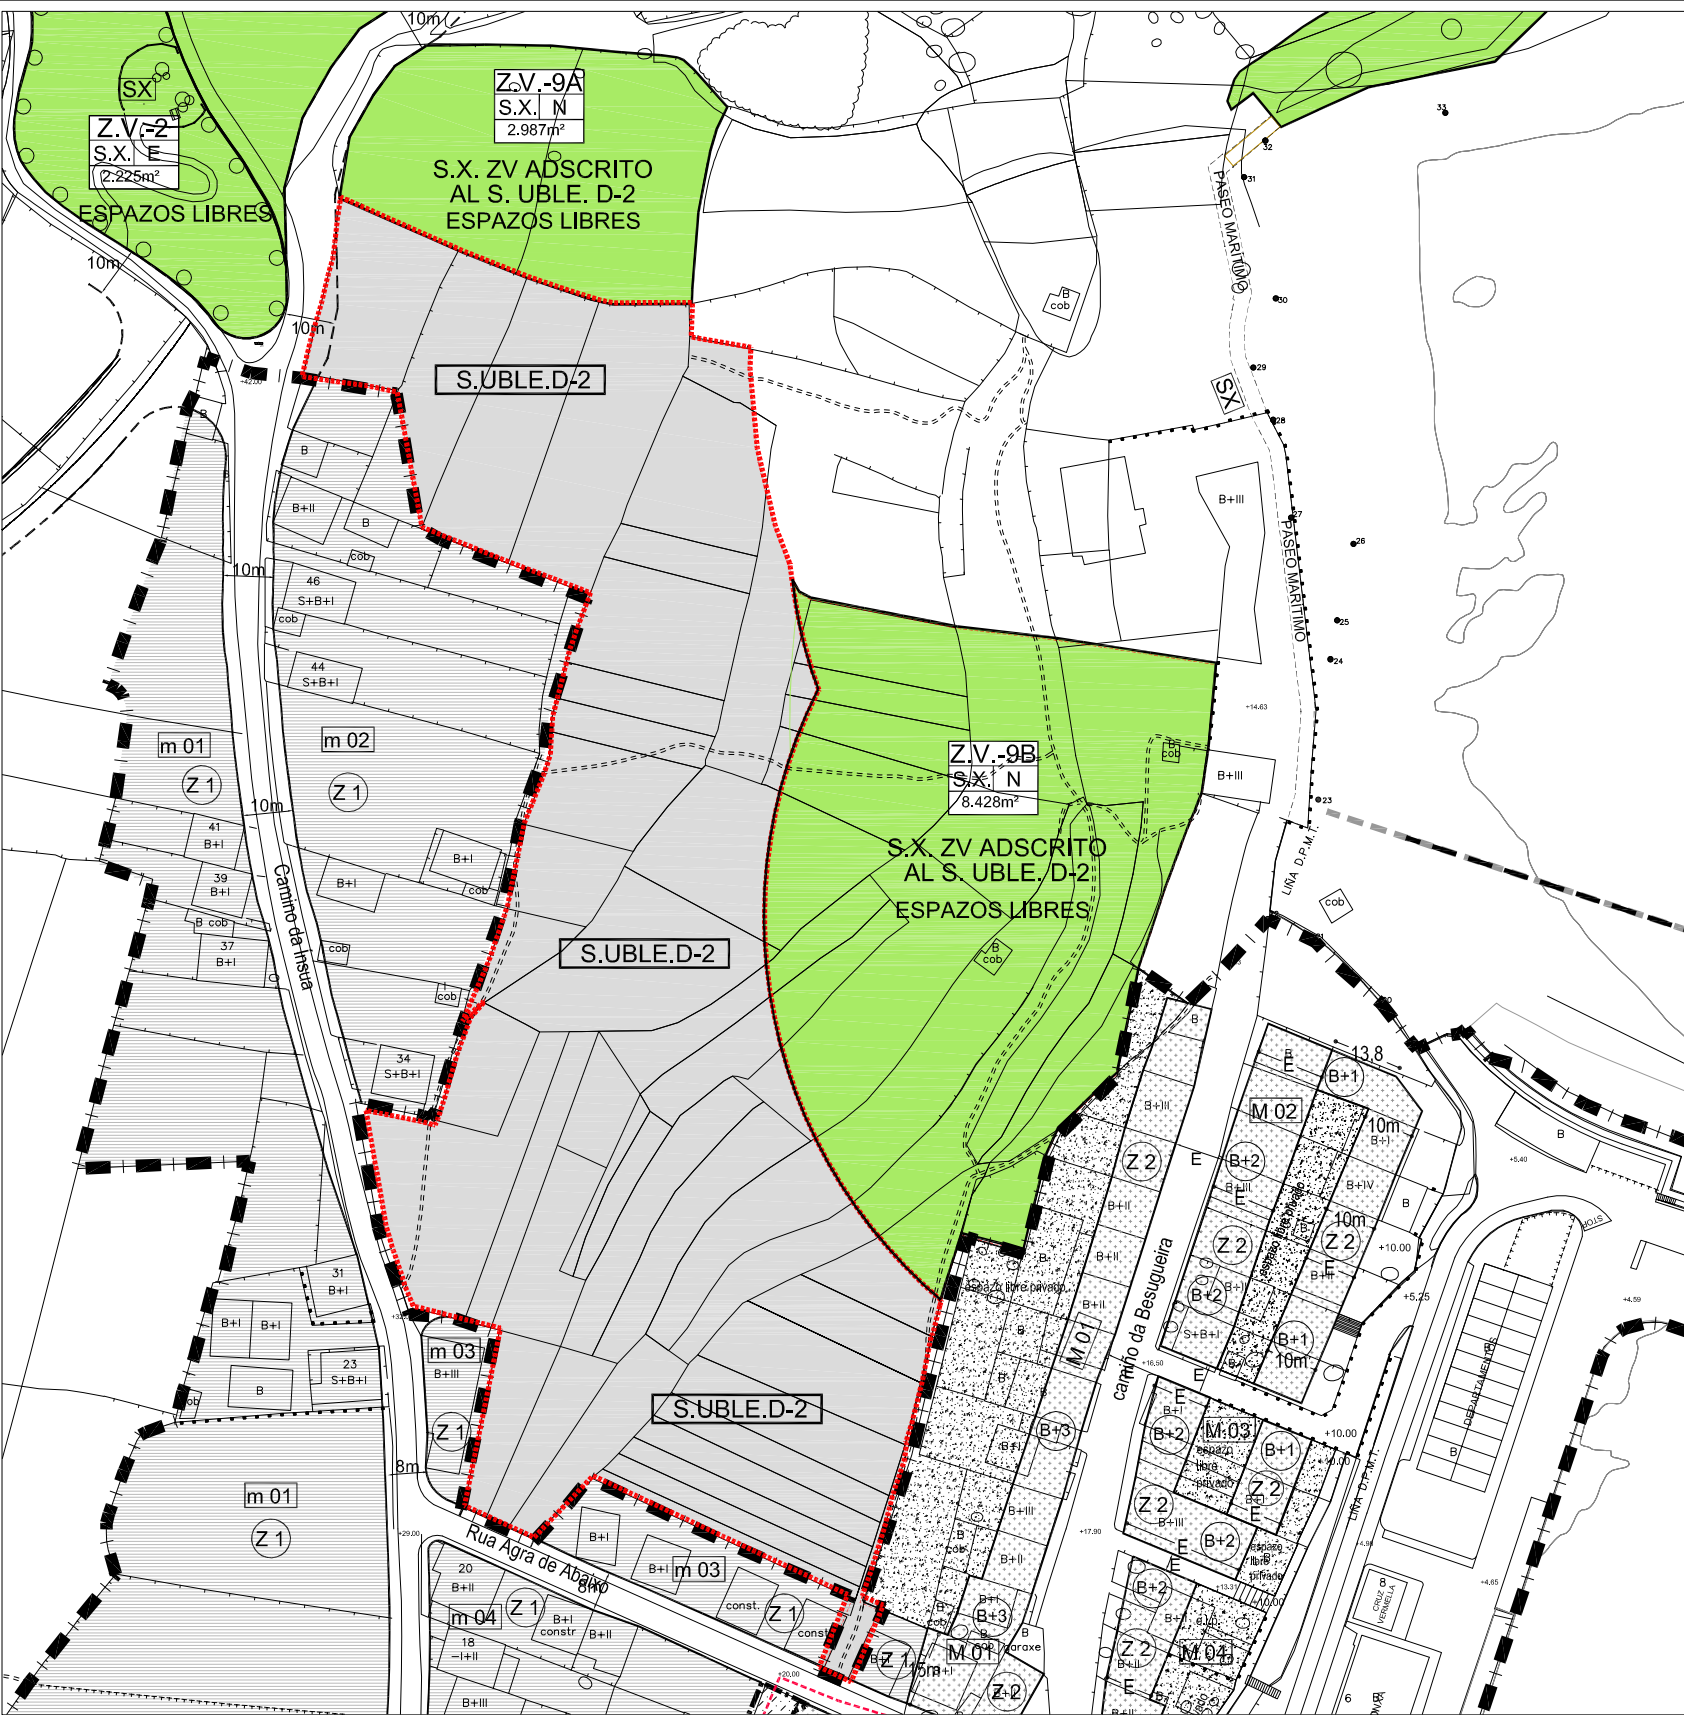


CLASIFICACIÓN DO SOLO

E: 1/10.000

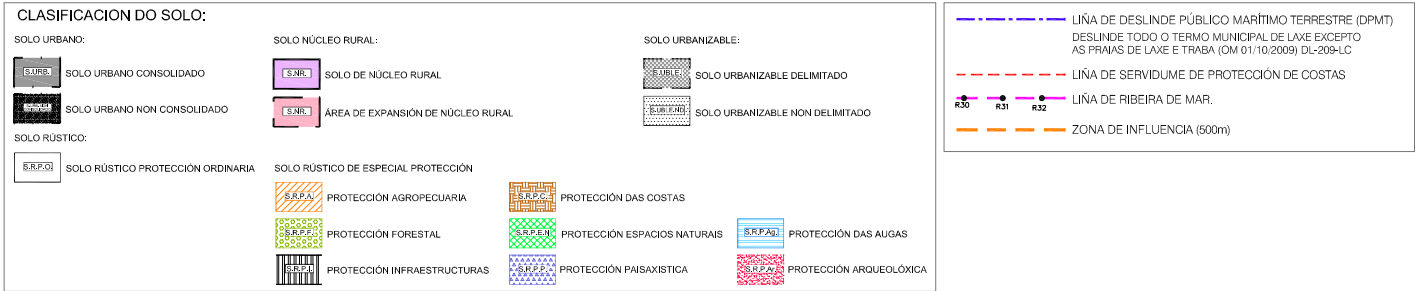

CALIFICACIÓN E USOS PORMENORIZADOS DO SOLO URBANO

E: 1/1.000

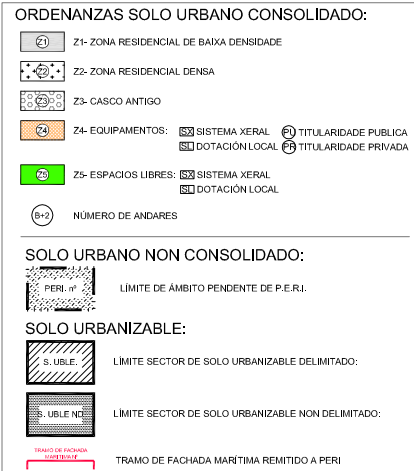

DOCUMENTO PARA APROBACIÓN DEFINITIVA
INCORPORA AS DETERMINACIÓN DA MEMORIA AMBIENTAL

ARQUITECTOS

DIRECTOR DO EQUIPO:
ALFREDO GARROTE PAZOS
COL. Nº 1440

ARQUITECTOS COLABORADORES:
MÓNICA MESEJO CONDE
COL. Nº 1475

IRIA PÉREZ MIRANDA
COL. Nº 5194

IGNACIO LÁZARO QUINTELA
COL. Nº 3877

PROXECTO:
PLAN PARCIAL
SUELO URBANIZABLE 2 - A AGRA

PROMOTOR:
CONCELLO DE LAXE

SITUACIÓN:
LAXE

PLANO: PLANEAMENTO VIXENTE: P.X.O.M.
- CLASIFICACIÓN DO SOLO
- CALIFICACIÓN E USOS PORMENORIZADOS DO SOLO URBANO

REFERENCIA:
791

DATA:
FEBREIRO
2.016

ESCALA:
1/5.000
1/1.000

Nº
I.2