


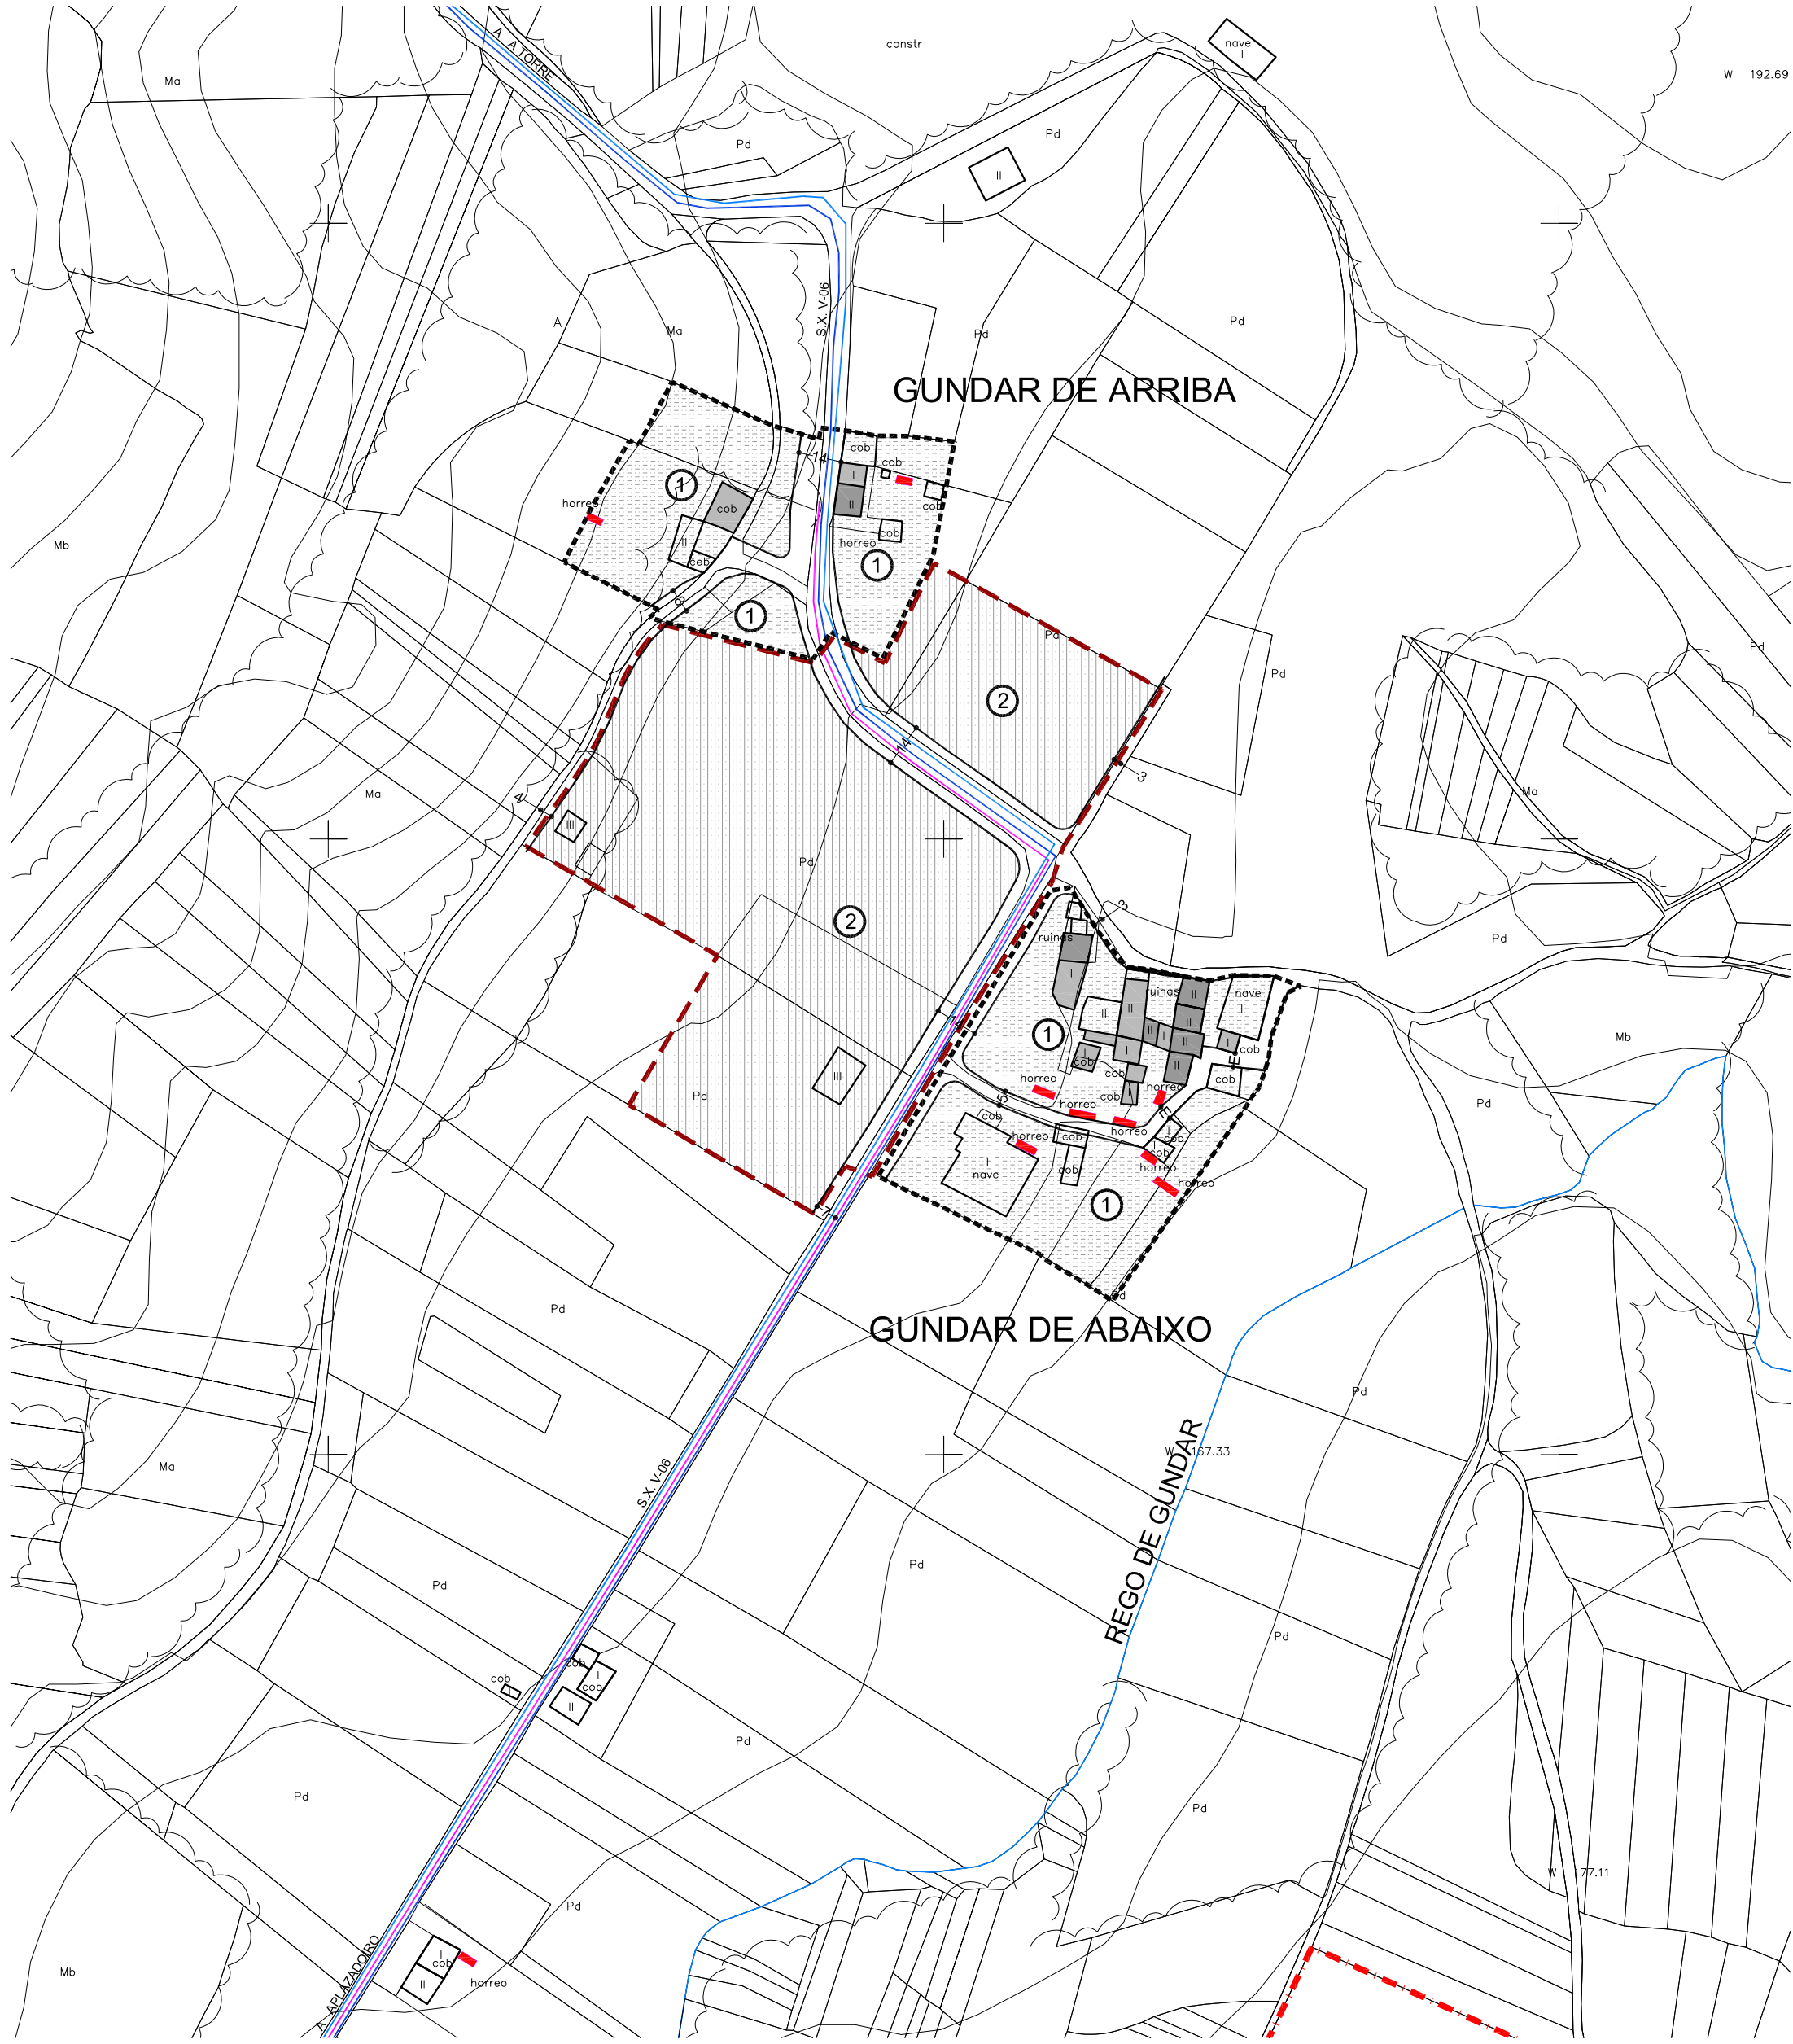

LENDAS:

- LIMITE NÚCLEO RURAL
- - - ÁREA DE EXPANSIÓN
- ALIÑACIÓNS
- AC-431 IDENTIFICACIÓN VÍAS PRINCIPAIS
- ◇ VIVENDA
- CARACTER TRADICIONAL
- NOVA CONSTRUCCIÓN
- ⚡ EDIFICACIÓN ANEXA TRADICIONAL (HORREO)
- ⚡ PARCELARIO REAL
- LIÑA DESLINDE D.P.M.T.
- LIÑA SERVIDUMBRE DE PROTECCIÓN
- LIMITE EXTERIOR ZONA PORTUARIA

CALIFICACIÓN DO SOLO:

- ① ORDENANZA DE USO RESIDENCIAL NO NÚCLEO TRADICIONAL
- ② ORDENANZA DE USO RESIDENCIAL NA ÁREA DE EXPANSIÓN
- ⓔ EQUIPAMENTOS: SX SISTEMA XERAL, SL DOTACIÓN LOCAL, PU TITULARIDADE PÚBLICA, PR TITULARIDADE PRIVADA
- Ⓛ ESPAZOS LIBRES: SX SISTEMA XERAL, SL DOTACIÓN LOCAL

SERVIZOS URBANÍSTICOS:

- ABASTECIMENTO DE AUGA
- ABASTECIMENTO PLAN DIRECTOR (PREVISTO)
- REDE DE SANEAMENTO (IMPULSIÓN)
- REDE DE SANEAMENTO EXISTENTE
- REDE DE SANEAMENTO PROXECTO INTEGRAL (PREVISTO)

CATALOGO (PATRIMONIO ARQUITECTÓNICO):

- L10 ELEMENTO CATALOGADO (PROTECCIÓN INTEGRAL)
- AREA DE PROTECCIÓN DO ELEMENTO CATALOGADO

CATALOGO (PATRIMONIO ARQUEOLÓXICO):

- LIMITE PROTECCIÓN INTEGRAL
- LIMITE ÁREA PROTECCIÓN
- PATRIMONIO ARQUEOL. S. URBANO (P.A.U.): G-II-a ÁREA DE PROTECCIÓN INTEGRAL, G-II-b ÁREA DE CAUTELA ARQUEOLÓXICA
- PATRIMONIO ARQUEOL. S. NO URBANO (P.A.N.U.): G-II-1 S. RÚSTICO DE ESPECIAL PROTECCIÓN, G-II-2 ÁREA DE CAUTELA ARQUEOLÓXICA

N01 Igrexa Parroquial de San Simón de Nande
N02 Capela de Aplazadoiro
N03 Cruceiro 42.02.1 Aplazadoiro
N04 Cruceiro 42.02.2 Aplazadoiro
N05 Cruz en Aplazadoiro
N06 Cruceiro 42.02.3 Cemiterio de Matio
N07 Cruceiro 42.02.4 Matio
N08 Cruceiro en Matio 1
N09 Cruceiro en Matio 2
N10 Cruceiro en Matio 3
N11 Casa reitoral de Santiago e San Simón
N12 Casa do Aplazadoiro
N13 Conxunto de vivendas en Aplazadoiro
N14 Cabazos en Aplazadoiro
N15 Cabazos en Gundar
N16 Cabazos en Rens
N17 Cabazos en A Viqueira
N18 Cabazo perto de San Simón
N19 Cabazos en Matio
N20 Cabazos en Reboredo
N21 Muíños en Aplazadoiro
N22 Muíños en Reboredo
N23 Muíno en Rens
N24 Fonte e lavadeiro de Matio

CONSELLERÍA DE MEDIO AMBIENTE, TERRITORIO E INFRAESTRUTURAS

CONCELLO DE LAXE
PROVINCIA DE A CORUÑA

PLAN XERAL DE ORDENACION MUNICIPAL

ESCALA: 1: 2.000

DATA: XULLO 2009

FASE: DOCUMENTO PARA APROBACIÓN DEFINITIVA

DIRECTOR DO EQUIPO: ALFREDO GARROTE PAZOS

ARQUITECTOS COLABORADORES: MONICA MESEJO CONDE, IRIA PÉREZ MIRANDA

Col.: 1440, Col.: 1475, Col.: 3194

PLANO: ORDENACIÓN PORMENORIZADA

PARROQUIA: NANDE
NÚCLEO: GUNDAR

NR-03