


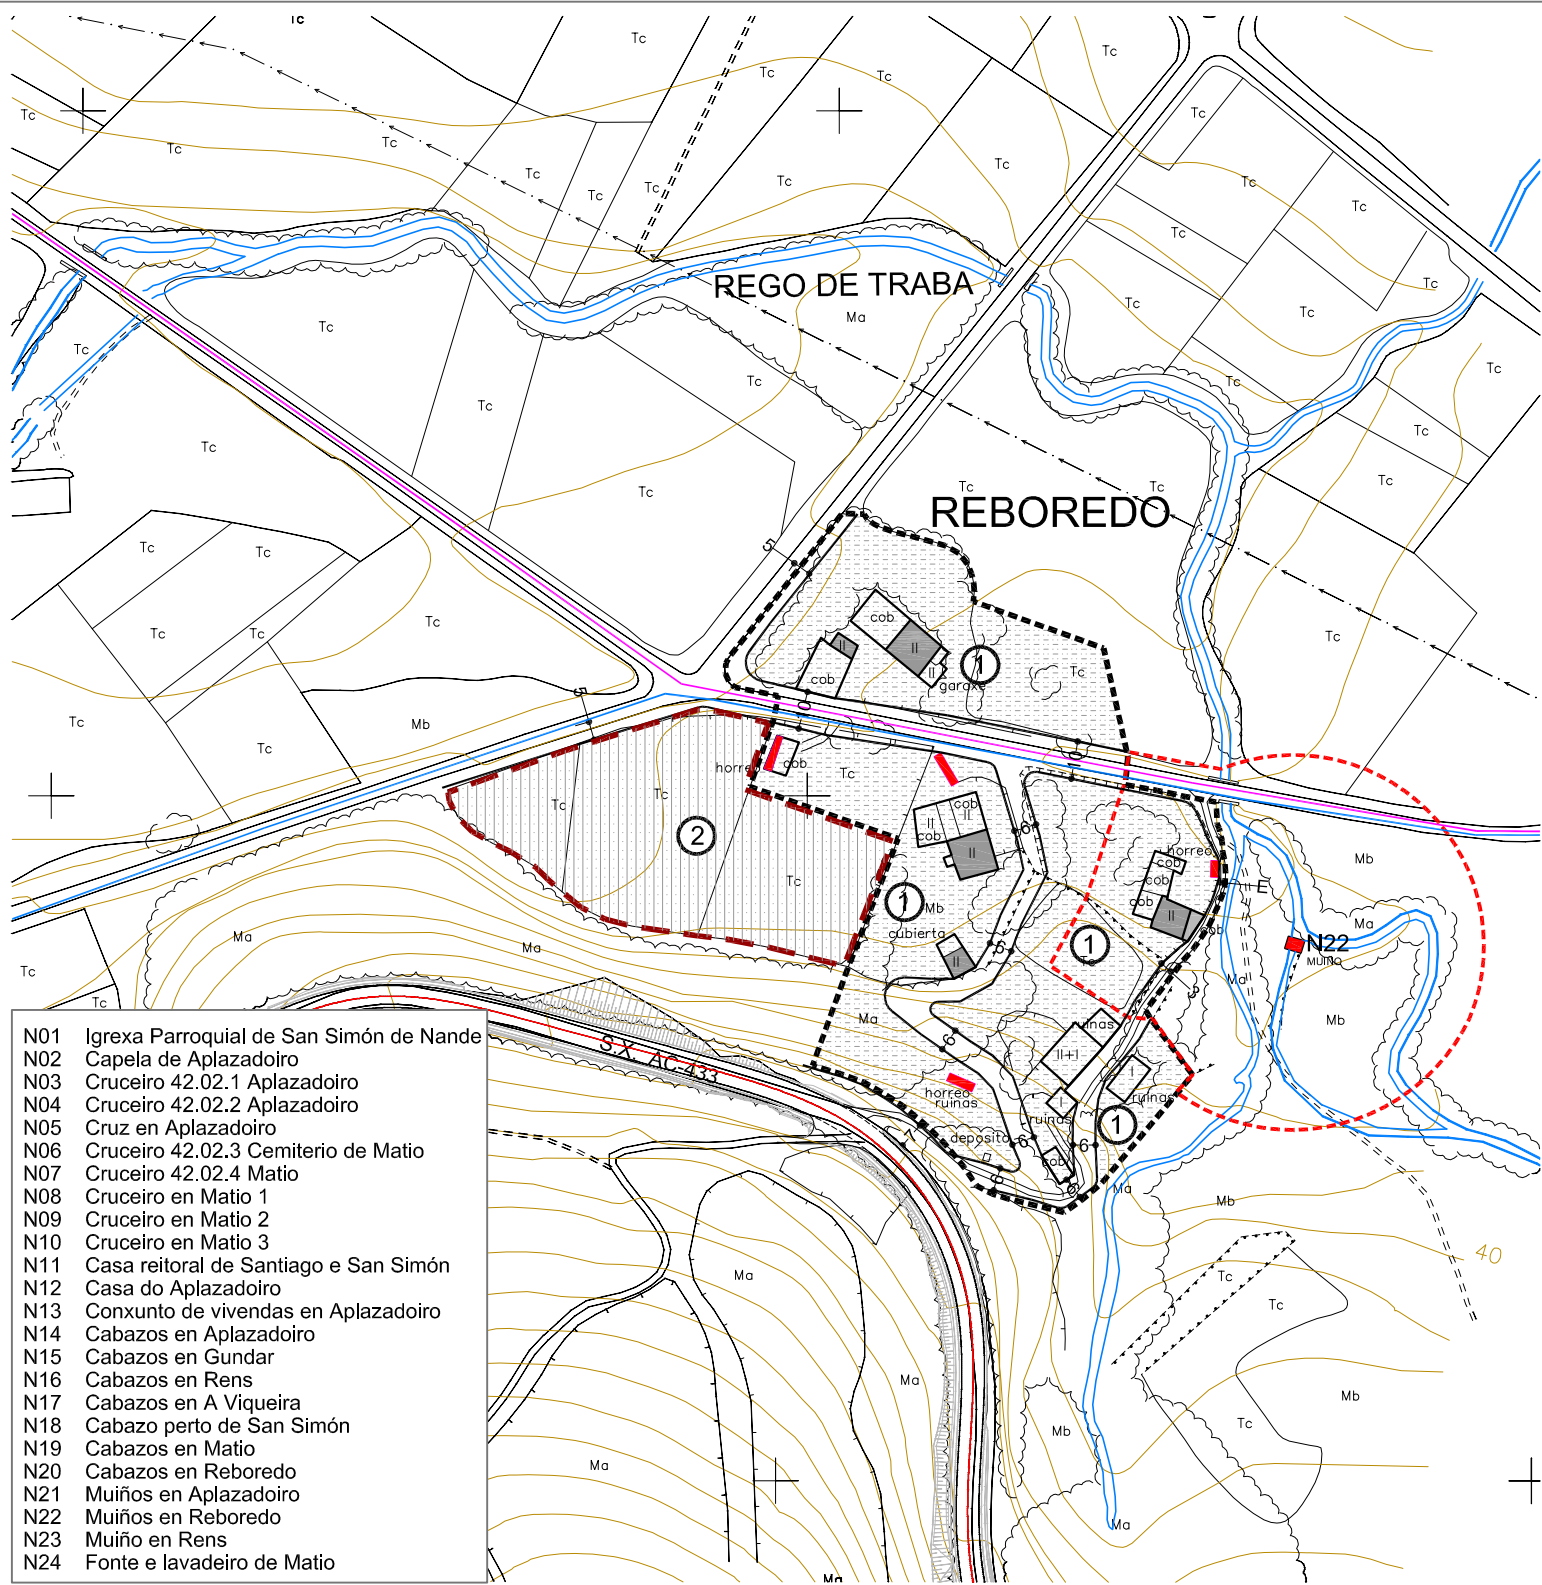

- N01 Igrexa Parroquial de San Simón de Nande
- N02 Capela de Aplazadoiro
- N03 Cruceiro 42.02.1 Aplazadoiro
- N04 Cruceiro 42.02.2 Aplazadoiro
- N05 Cruz en Aplazadoiro
- N06 Cruceiro 42.02.3 Cemiterio de Matio
- N07 Cruceiro 42.02.4 Matio
- N08 Cruceiro en Matio 1
- N09 Cruceiro en Matio 2
- N10 Cruceiro en Matio 3
- N11 Casa reitoral de Santiago e San Simón
- N12 Casa do Aplazadoiro
- N13 Conxunto de vivendas en Aplazadoiro
- N14 Cabazos en Aplazadoiro
- N15 Cabazos en Gundar
- N16 Cabazos en Rens
- N17 Cabazos en A Viqueira
- N18 Cabazo perto de San Simón
- N19 Cabazos en Matio
- N20 Cabazos en Reboredo
- N21 Muiños en Aplazadoiro
- N22 Muiños en Reboredo
- N23 Muiño en Rens
- N24 Fonte e lavadeiro de Matio



LENDA:

- LIMITE NÚCLEO RURAL
- - - ÁREA DE EXPANSIÓN
- ALIÑACIÓNS
- AC-431 IDENTIFICACIÓN VÍAS PRINCIPAIS
- VIVENDA
- CARACTER TRADICIONAL
- NOVA CONSTRUCCIÓN
- EDIFICACIÓN ANEXA TRADICIONAL (HORREO)
- PARCELARIO REAL
- LIÑA DESLINDE D.P.M.T.
- LIÑA SERVIDUMBRE DE PROTECCIÓN
- LIMITE EXTERIOR ZONA PORTUARIA

CALIFICACIÓN DO SOLO:

- 1 ORDENANZA DE USO RESIDENCIAL NO NÚCLEO TRADICIONAL
- 2 ORDENANZA DE USO RESIDENCIAL NA ÁREA DE EXPANSIÓN
- E EQUIPAMENTOS:
 - SX SISTEMA XERAL
 - SL DOTACIÓN LOCAL
 - PU TITULARIDADE PUBLICA
 - PR TITULARIDADE PRIVADA
- L ESPAZOS LIBRES:
 - SX SISTEMA XERAL
 - SL DOTACIÓN LOCAL

SERVIZOS URBANÍSTICOS:

- ABAST. DE AUGA
- ABAST. PLAN DIRECTOR (PREVISTO)
- REDE DE SANEAM.(IMPULSIÓN)
- REDE DE SANEAM. EXISTENTE
- REDE DE SANEAM. PROX. INTEGRAL (PREVISTO)

CATALOGO (PATRIMONIO ARQUITECTÓNICO):

- L10 ELEMENTO CATALOGADO (PROTECCIÓN INTEGRAL)
- ÁREA DE PROTECCIÓN DO ELEMENTO CATALOGADO

CATALOGO (PATRIMONIO ARQUEOLÓXICO):

- LIMITE PROTECCIÓN INTEGRAL
- LIMITE ÁREA PROTECCIÓN

PATRIM. ARQUEOL. S. URBANO (P.A.U.):

- G-II-a ÁREA DE PROTECCIÓN INTEGRAL
- G-II-b ÁREA DE CAUTELA ARQUEOLÓXICA

PATRIM. ARQUEOL. S. NO URBANO (P.A.N.U.):

- G-II-1 S. RÚSTICO DE ESPECIAL PROTECCIÓN
- G-II-2 ÁREA DE CAUTELA ARQUEOLÓXICA

XUNTA DE GALICIA

CONSELLERÍA DE MEDIO AMBIENTE, TERRITORIO E INFRAESTRUTURAS

CONCELLO DE LAXE

PROVINCIA DE A CORUÑA

PLAN XERAL DE ORDENACION MUNICIPAL

ESCALA: 1: 2.000

DATA: XULLO 2008

FASE: DOCUMENTO PARA APROBACIÓN DEFINITIVA

DIRECTOR DO EQUIPO: ALFREDO GARROTE PAZOS

ARQUITECTOS COLABORADORES: MONICA MESEJO CONDE

Col.: 1440

Col.: 1475

Col.: 3194

PARROQUIA: NANDE

NÚCLEO: REBOREDO

Nº **NR-05**