


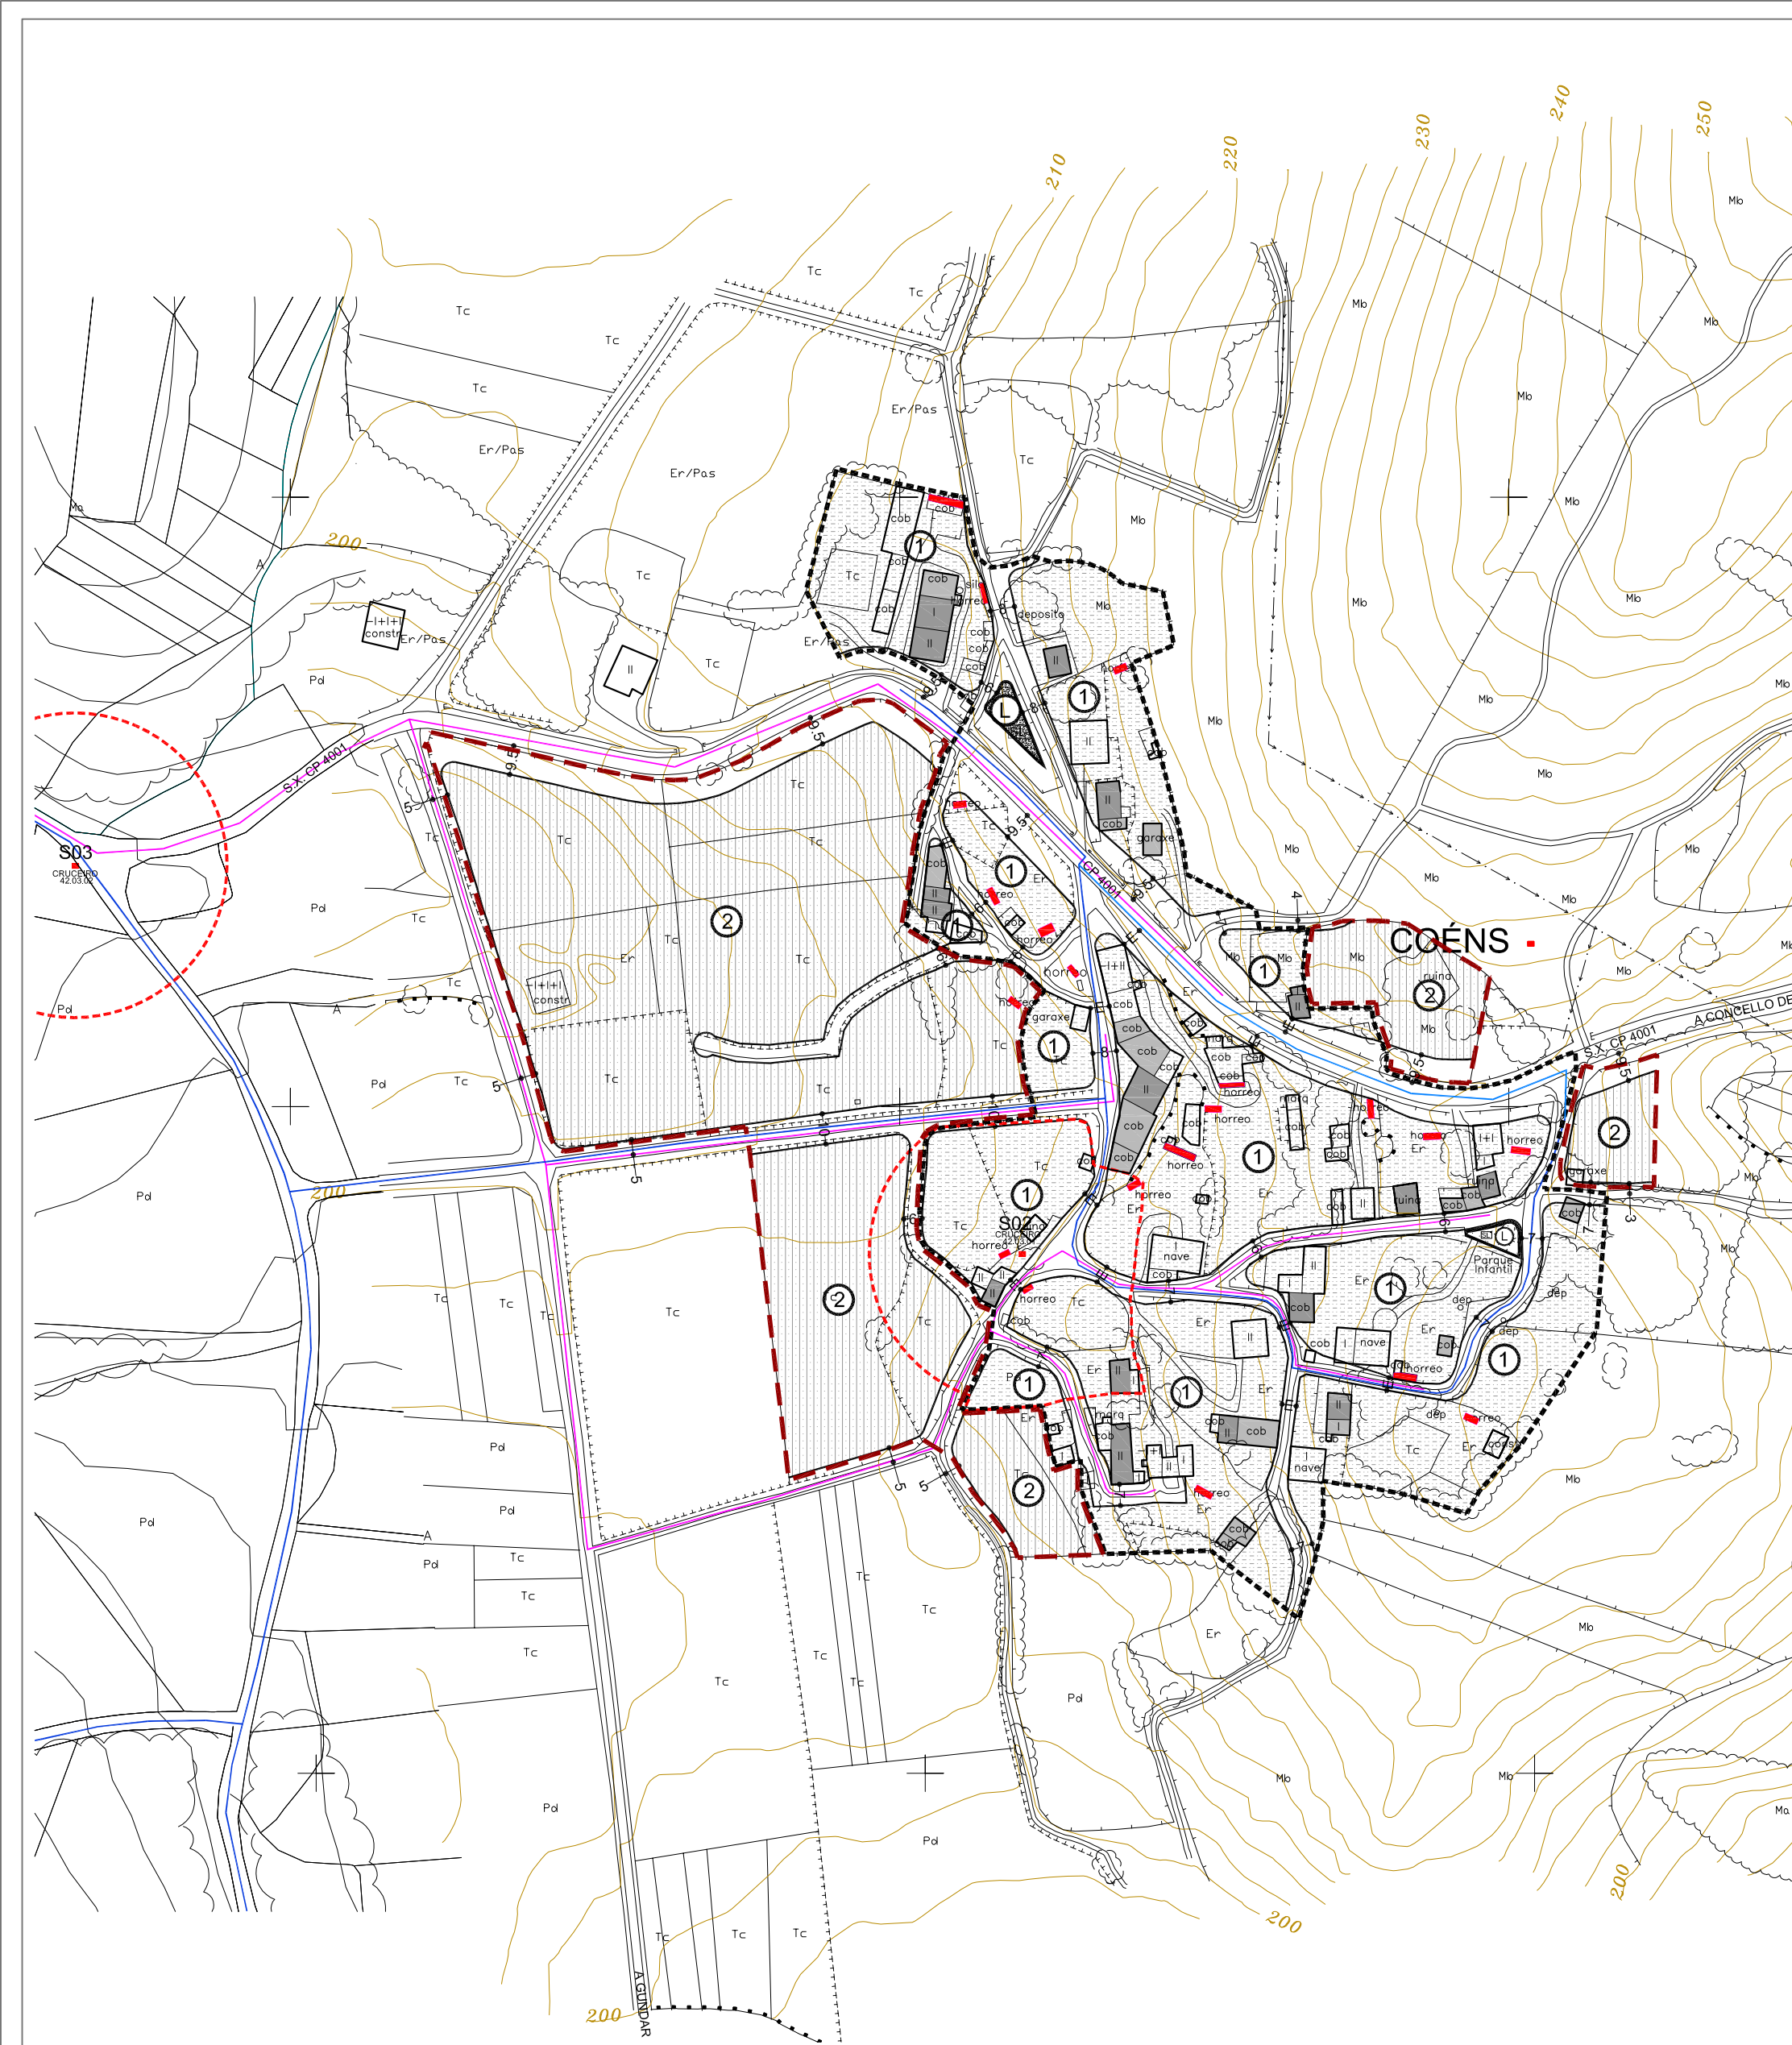

LENDAS:	LÍMITE NÚCLEO RURAL
	ÁREA DE EXPANSIÓN
	ALIÑACIÓNS
	AC-431 IDENTIFICACIÓN VÍAS PRINCIPAIS
	VIVENDA
	CARACTER TRADICIONAL
	NOVA CONSTRUCCIÓN
	EDIFICACIÓN ANEXA TRADICIONAL (HORREO)
	PARCELARIO REAL
	LÍÑA DESLINDE D.P.M.T.
	LÍÑA SERVIDUMBRE DE PROTECCIÓN
	LÍMITE EXTERIOR ZONA PORTUARIA

CALIFICACIÓN DO SOLO:	ORDENANZA DE USO RESIDENCIAL NO NÚCLEO TRADICIONAL
	ORDENANZA DE USO RESIDENCIAL NA ÁREA DE EXPANSIÓN
	EQUIPAMENTOS:
	SX SISTEMA XERAL
	DOTACIÓN LOCAL
	TITULARIDADE PÚBLICA
	TITULARIDADE PRIVADA
	ESPAZOS LIBRES:
	SX SISTEMA XERAL
	DOTACIÓN LOCAL

SERVIZOS URBANÍSTICOS:	ABASTECIMENTO DE AUGA
	ABASTECIMENTO PLAN DIRECTOR (PREVISTO)
	REDE DE SANEAMENTO (IMPULSIÓN)
	REDE DE SANEAMENTO EXISTENTE
	REDE DE SANEAMENTO PROXECTO INTEGRAL (PREVISTO)
CATALOGO (PATRIMONIO ARQUITECTÓNICO):	L10 ELEMENTO CATALOGADO (PROTECCIÓN INTEGRAL)
	ÁREA DE PROTECCIÓN DO ELEMENTO CATALOGADO
CATALOGO (PATRIMONIO ARQUEOLÓXICO):	LÍMITE PROTECCIÓN INTEGRAL
	LÍMITE ÁREA PROTECCIÓN
	DENOMINACIÓN DO XACEMENTO
PATRIMONIO ARQUEOL. S. URBANO (P.A.U.):	G-II-a ÁREA DE PROTECCIÓN INTEGRAL
PATRIMONIO ARQUEOL. S. NO URBANO (P.A.N.U.):	G-II-b ÁREA DE CAUTELA ARQUEOLÓXICA
G-II-1 S. RÚSTICO DE ESPECIAL PROTECCIÓN	G-II-2 ÁREA DE CAUTELA ARQUEOLÓXICA

S01	Igrexa Parroquial de San Mamede de Sarces
S02	Cruceiro 42.03.1 Coëns
S03	Cruceiro 42.03.2 Coëns
S04	Cruceiro
S05	Cruceiro 42.03.3 Penelas
S06	Cruceiro 42.03.4 A Torre
S07	Casa reitoral de San Mamede
S08	Vivenda en A Torre
S09	Vivenda en Sarce
S10	Vivenda en Sarce
S11	Cabazos en A Torre
S12	Cabazos en As Virtudes
S13	Cabazos en Coëns
S14	Muiño en As Virtudes
S15	Fonte perto da parroquia de Sarces
S16	As Torres de Xallóns
S17	Pombal en As Virtudes
S18	Pombal en As Virtudes
S19	Pombal das Torres de Xallóns

	CONSELLERÍA DE MEDIO AMBIENTE, TERRITORIO E INFRAESTRUTURAS
	CONCELLO DE LAXE
PLAN XERAL DE ORDENACION MUNICIPAL	
ESCALA:	DATA:
	XULLO 2009
DIRECTOR DO EQUIPO:	FASE: DOCUMENTO PARA
ALFREDO GARROTE PAZOS	APROBACIÓN DEFINITIVA
Col.: 1440	ARQUITECTOS COLABORADORES:
Col.: 1475	MONICA MESEJO CONDE
Col.: 3194	IRIA PÉREZ MIRANDA
PLANO:	PARROQUIA: SARCES
ORDENACIÓN PORMENORIZADA	NÚCLEO: COËNS

CONCELLO DE LAXE
Nº NR-07