



CONSELLERÍA DE MEDIO AMBIENTE,
TERRITORIO E INFRAESTRUTURAS.



CONCELLO DE LAXE
PROVINCIA DE A CORUÑA

CONCELLO DE LAXE

PLAN XERAL DE ORDENACION MUNICIPAL

ESCALA:

0 20 40 60 80 100
1: 5.000

DATA:

XULLO 2009

FASE: DOCUMENTO PARA

APROBACIÓN DEFINITIVA

DIRECTOR DO EQUIPO:

ALFREDO GARROTE PAZOS

ARQUITECTOS COLABORADORES:

MONICA MESEJO CONDE

IRIA PÉREZ MIRANDA


Col.: 1440

Col.: 1475

Col.: 3194

PLANO: ANEXO 2: XUSTIFICACIÓN S. UBLE D-2

SITUACIÓN

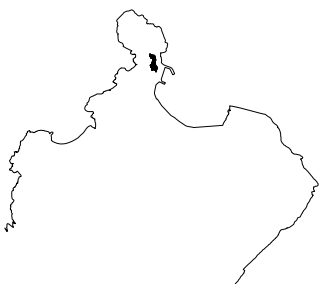

Nº

01




VISTAS PANORÁMICAS:



VISTA PANORÁMICA DENDE A ESTRADA AC-431- ACCESO A LAXE



VISTA PANORÁMICA DENDE O DIQUE

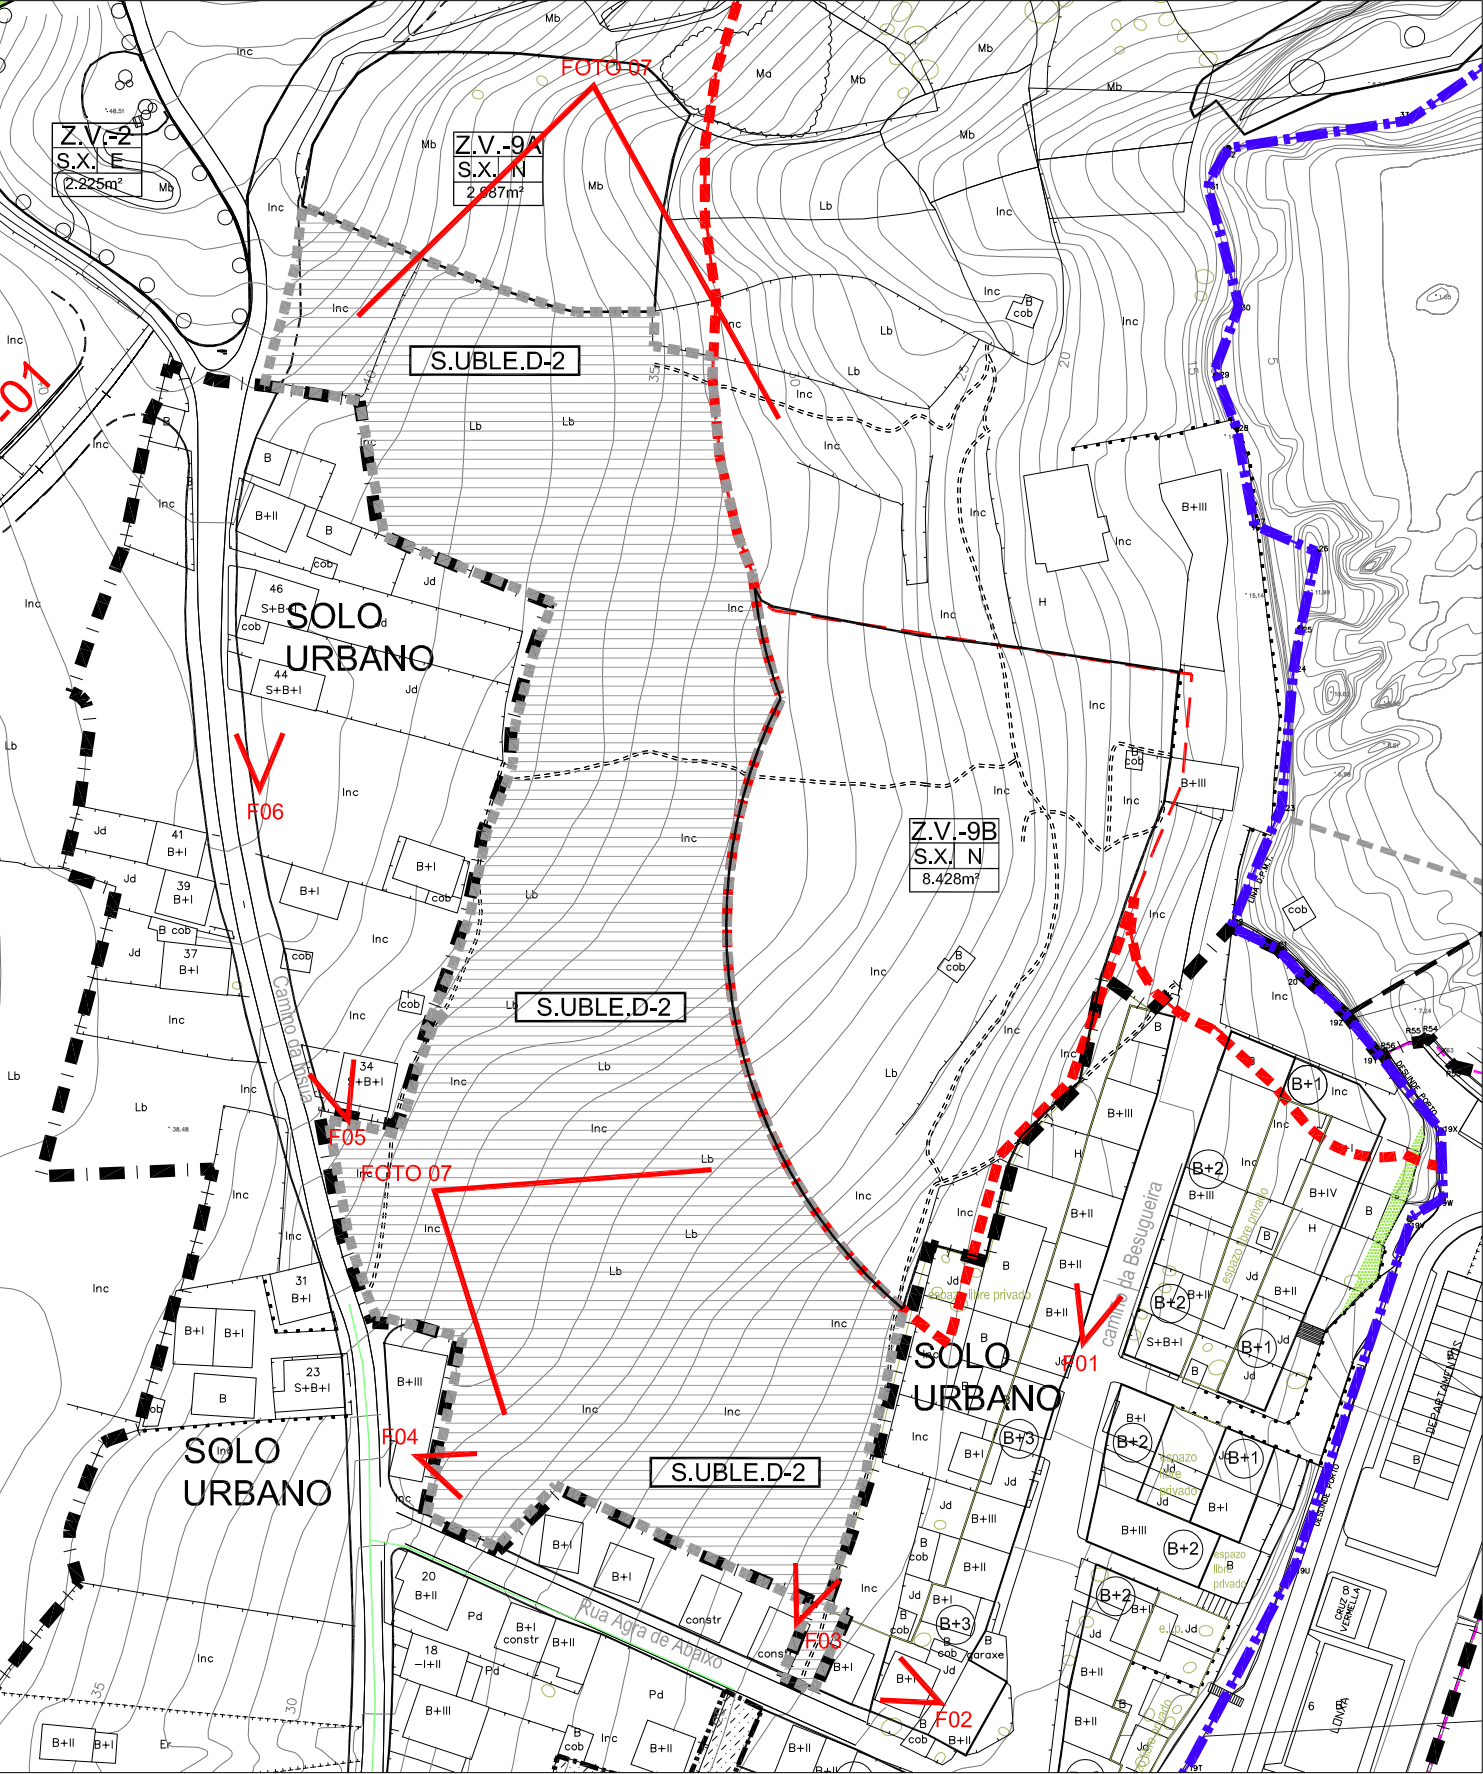

ENTORNO:



Camiño da Besugueira



Rúa Agra de Abaixo



Servidume de paso



Rúa Agra de Abaixo



Camiño do cemiterio



Camiño do cemiterio

ÁMBITO:



CONSELLERÍA DE MEDIO AMBIENTE,
TERRITORIO E INFRAESTRUTURAS.

CONCELLO DE LAXE

PROVINCIA DE A CORUÑA

PLAN XERAL DE ORDENACION MUNICIPAL

ESCALA: 1: 5.000

DATA: XULLO 2009

FASE: DOCUMENTO PARA APROBACIÓN DEFINITIVA

DIRECTOR DO EQUIPO: ALFREDO GARROTE PAZOS

ARQUITECTOS COLABORADORES: MONICA MESEJO CONDE

IRIA PÉREZ MIRANDA


Col.: 1440



Col.: 1475

Col.: 3194

PLANO: ANEXO 2: XUSTIFICACIÓN S. UBLE D-2

DELIMITACIÓN E REPORTAXE FOTOGRÁFICA.

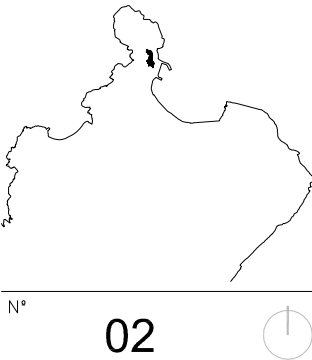

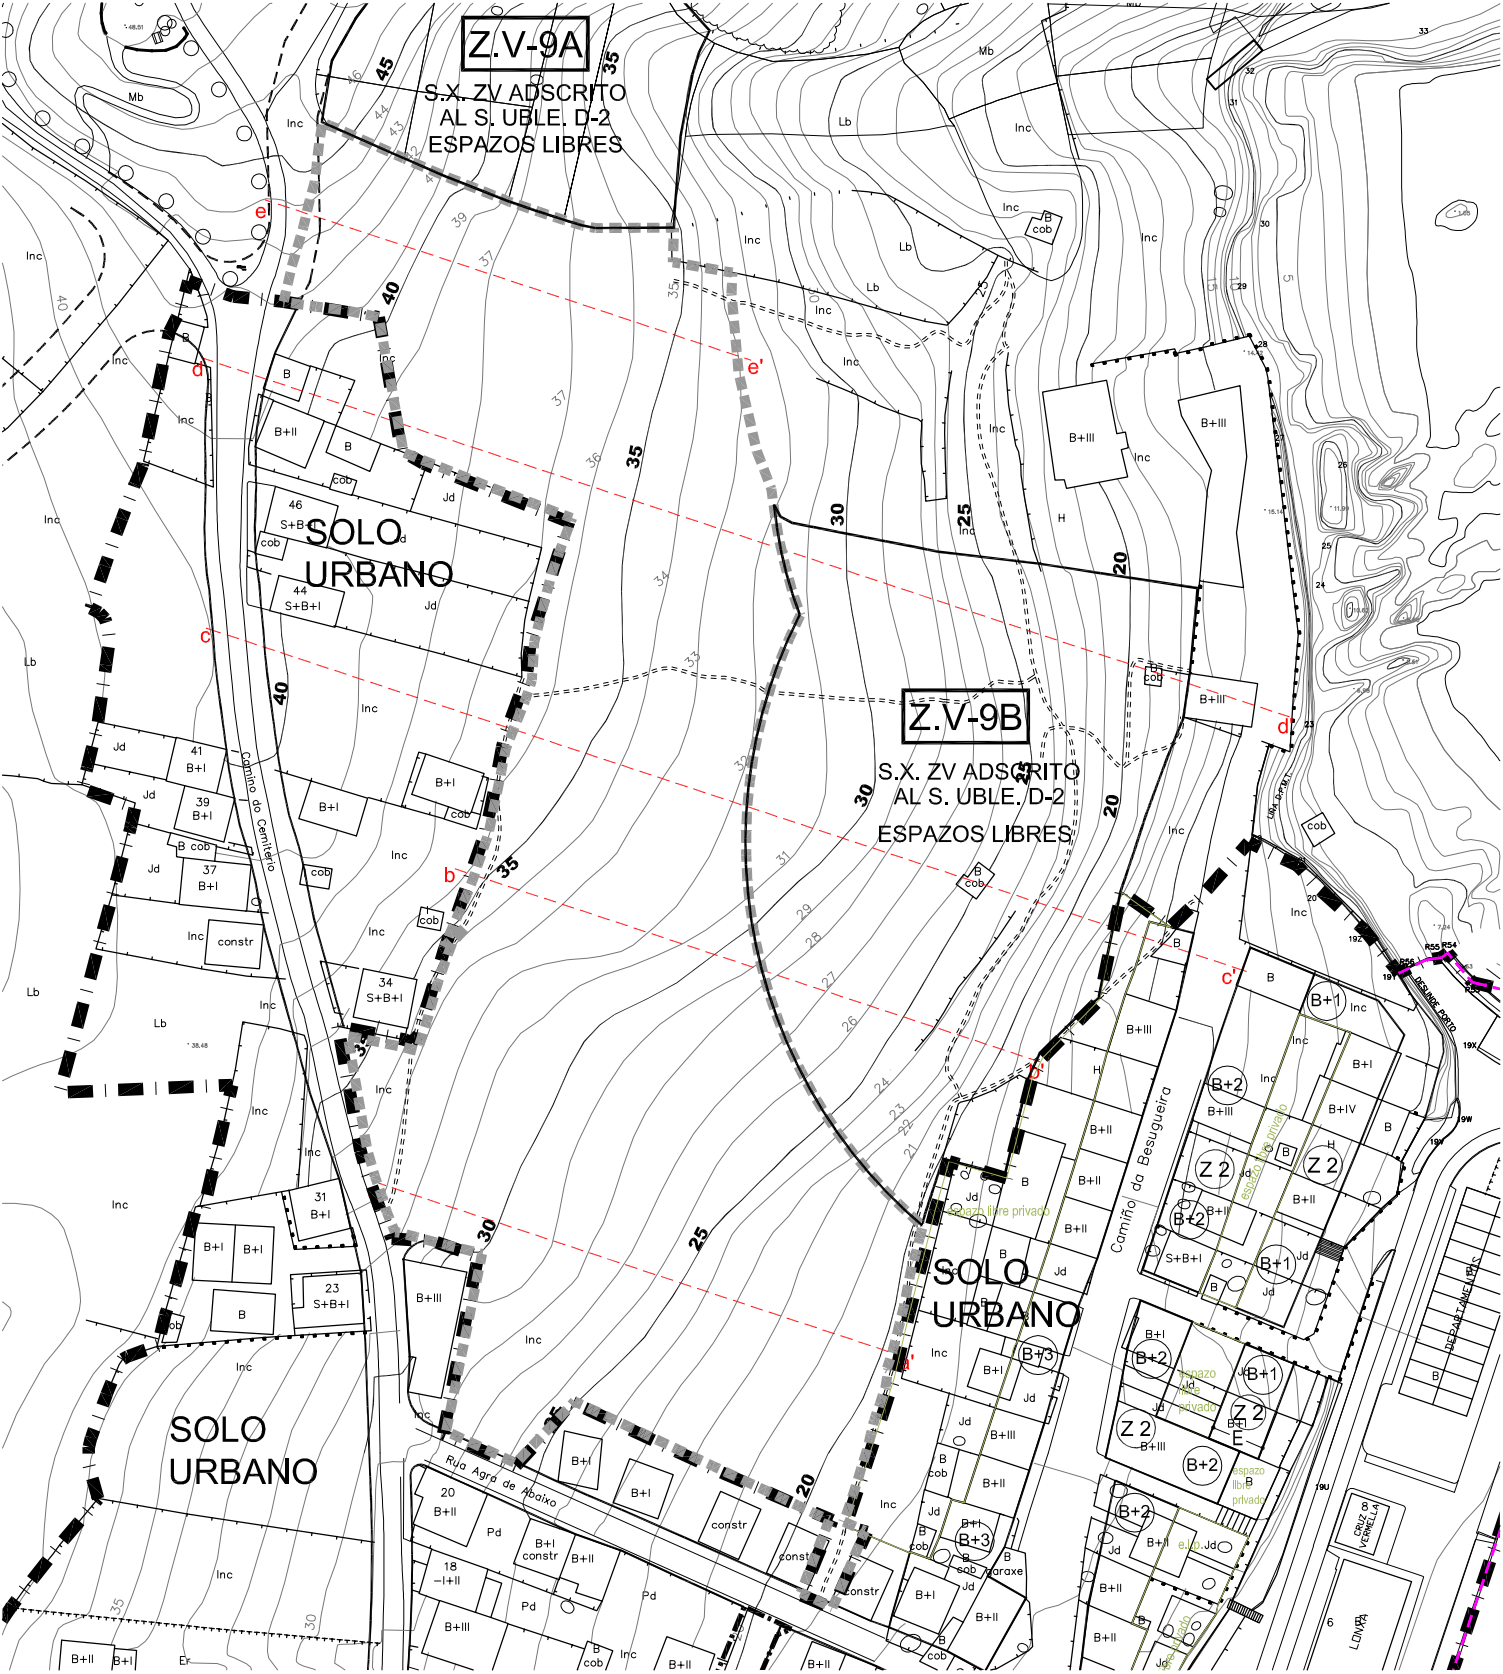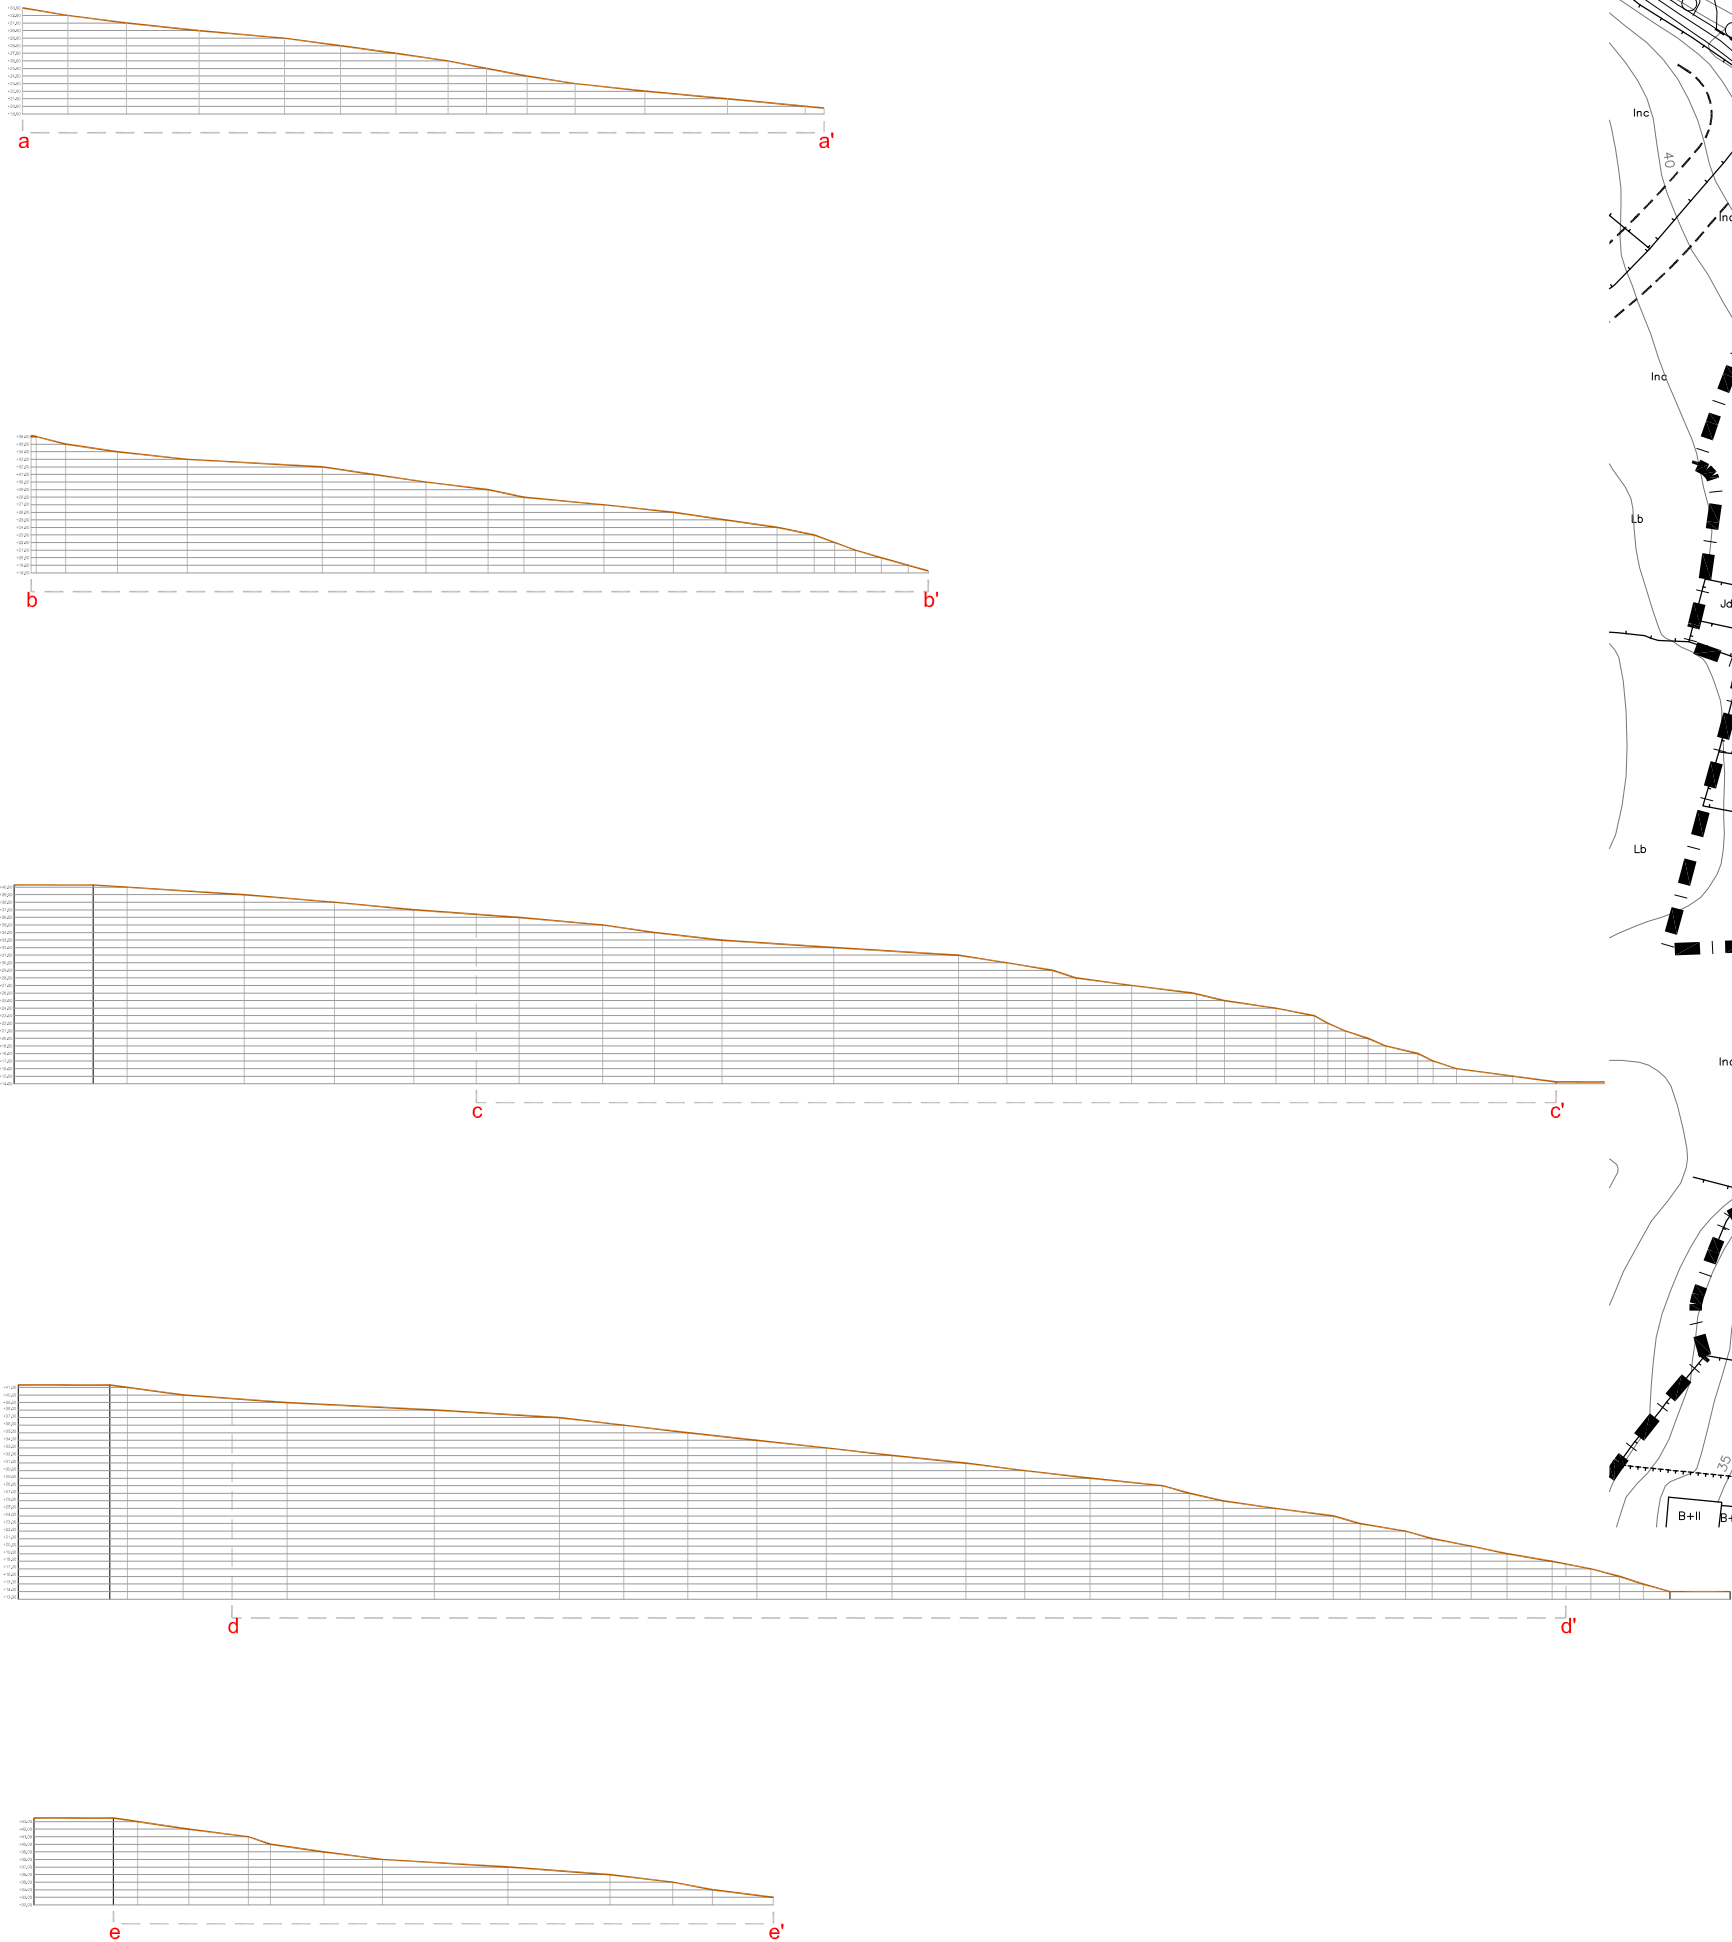

CONSELLERÍA DE MEDIO AMBIENTE,
TERRITORIO E INFRAESTRUTURAS.



CONCELLO DE LAXE
PROVINCIA DE A CORUÑA

CONCELLO DE LAXE

PLAN XERAL DE ORDENACION MUNICIPAL

ESCALA:

1: 1.000
1: 5.000

DATA:

XULLO 2009

FASE: DOCUMENTO PARA

APROBACIÓN DEFINITIVA

DIRECTOR DO EQUIPO:

ALFREDO GARROTE PAZOS

ARQUITECTOS COLABORADORES:

MONICA MESEJO CONDE

IRIA PÉREZ MIRANDA

Col.: 1440

Col.: 1475


Col.: 3194

PLANO: ANEXO 2: XUSTIFICACIÓN S. UBLE D-2

TOPOGRAFÍA E PERFILES DO TERREO

Nº




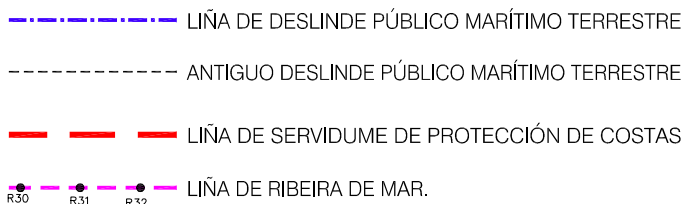

CONCELLO DE LAXE

A map of the Iberian Peninsula with a small black rectangle indicating the study area in central Spain.



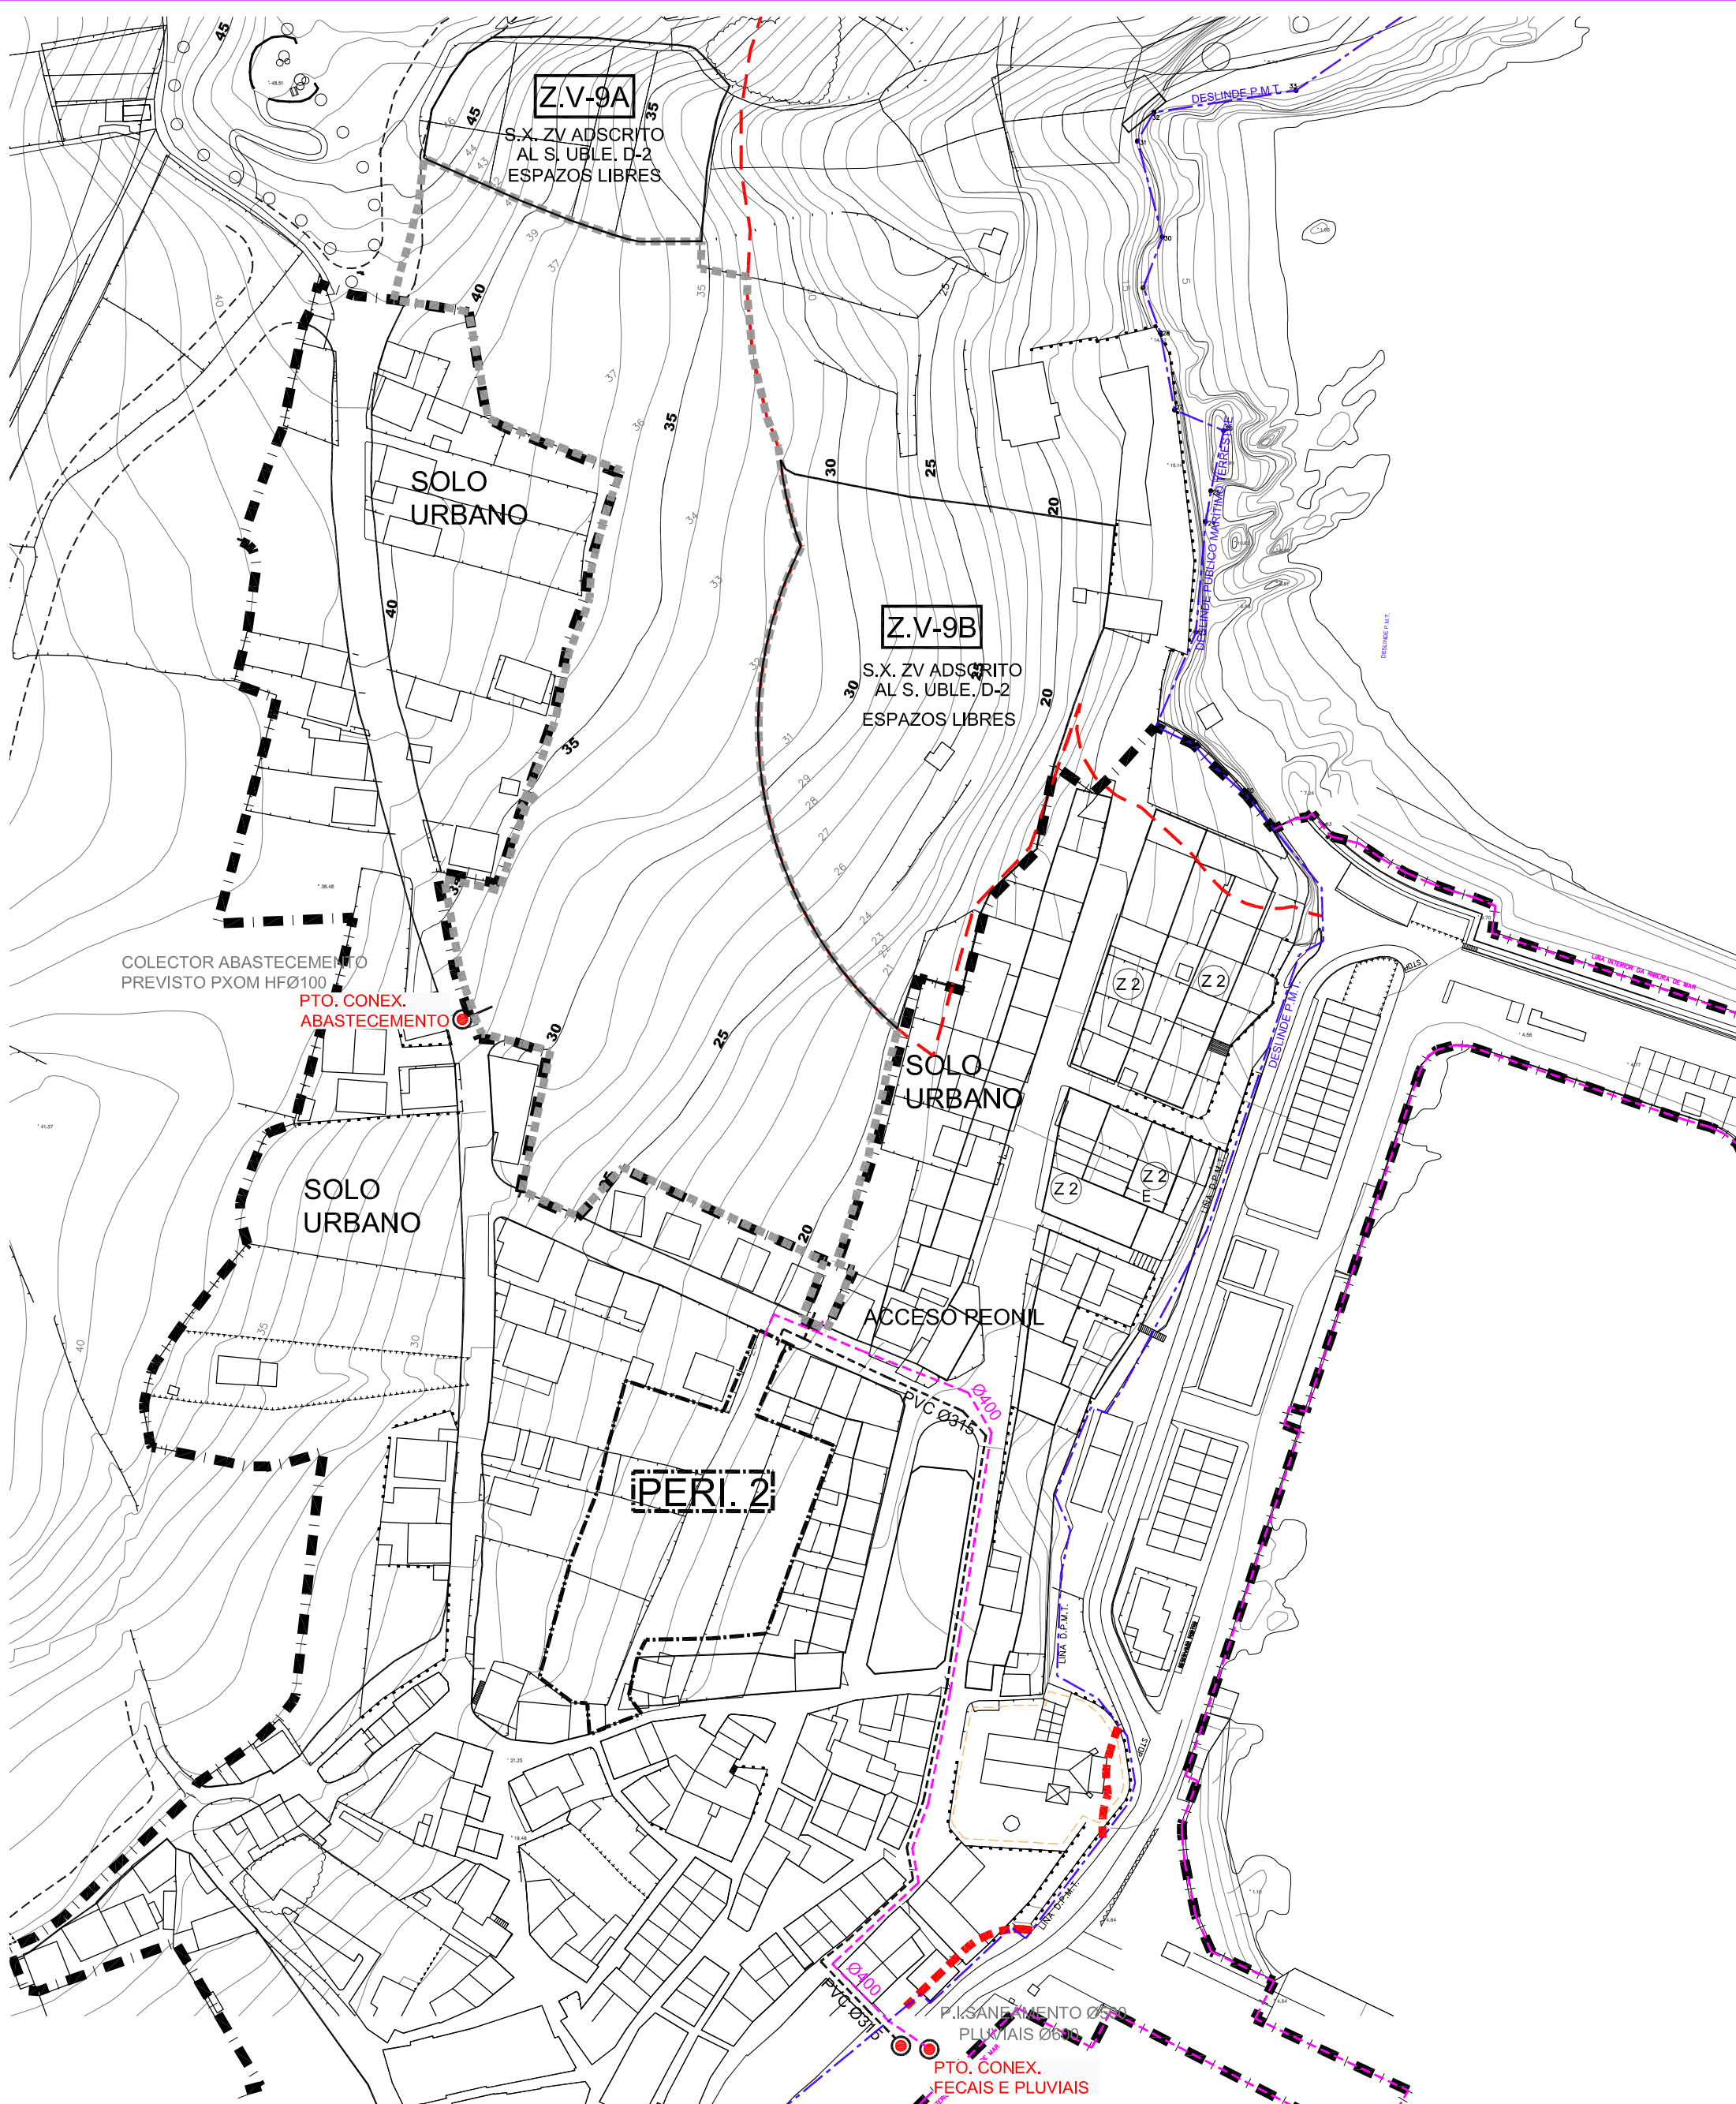

CONSELLERÍA DE MEDIO AMBIENTE,
TERRITORIO E INFRAESTRUTURAS.




CONCELLO DE LAXE
PROVINCIA DE A CORUÑA

CONCELLO DE LAXE

PLAN XERAL DE ORDENACION MUNICIPAL

ESCALA:

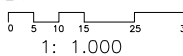

DATA:

XULLO 2009

FASE: DOCUMENTO PARA

APROBACIÓN DEFINITIVA

DIRECTOR DO EQUIPO:

ALFREDO GARROTE PAZOS

ARQUITECTOS COLABORADORES:

MONICA MESEJO CONDE

IRIA PÉREZ MIRANDA


Col.: 1440

Col.: 1475

Col.: 3194

PLANO: ANEXO 2: XUSTIFICACIÓN S. UBLE D-2

REDES DE INFRAESTRUTURAS

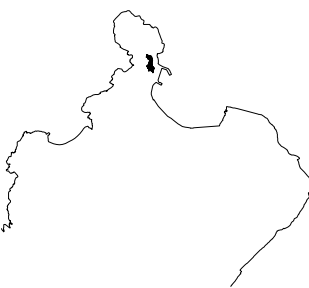

Nº

06





CONSELLERÍA DE MEDIO AMBIENTE,
TERRITORIO E INFRAESTRUTURAS.



CONCELLO DE LAXE
PROVINCIA DE A CORUÑA

CONCELLO DE LAXE

PLAN XERAL DE ORDENACION MUNICIPAL

ESCALA:

0 5 10 15 25 35
1: 1.000

DATA:

XULLO 2009

FASE: DOCUMENTO PARA

APROBACIÓN DEFINITIVA

DIRECTOR DO EQUIPO:

ALFREDO GARROTE PAZOS

Col.: 1440

ARQUITECTOS COLABORADORES:

MONICA MESEJO CONDE


Col.: 1475

IRIA PÉREZ MIRANDA

Col.: 3194


PLANO: ANEXO 2: XUSTIFICACIÓN S. UBLE D-2

PROPOSTA DE ORDENACIÓN .

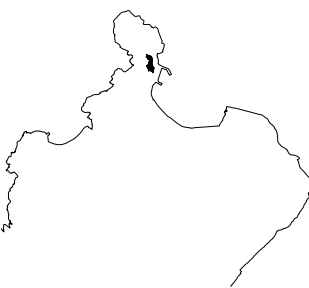



Nº

08

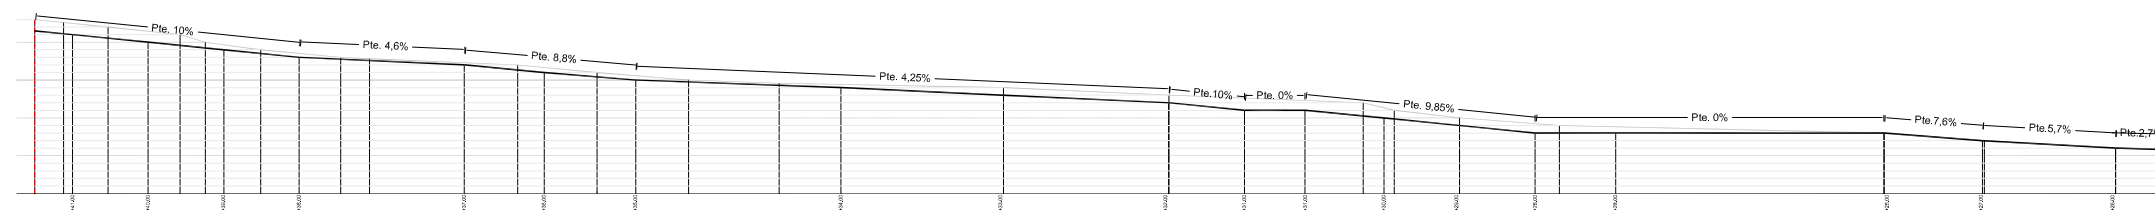

PERFIL VIAL PRINCIPAL

SECCIÓNS ORDENACIÓN

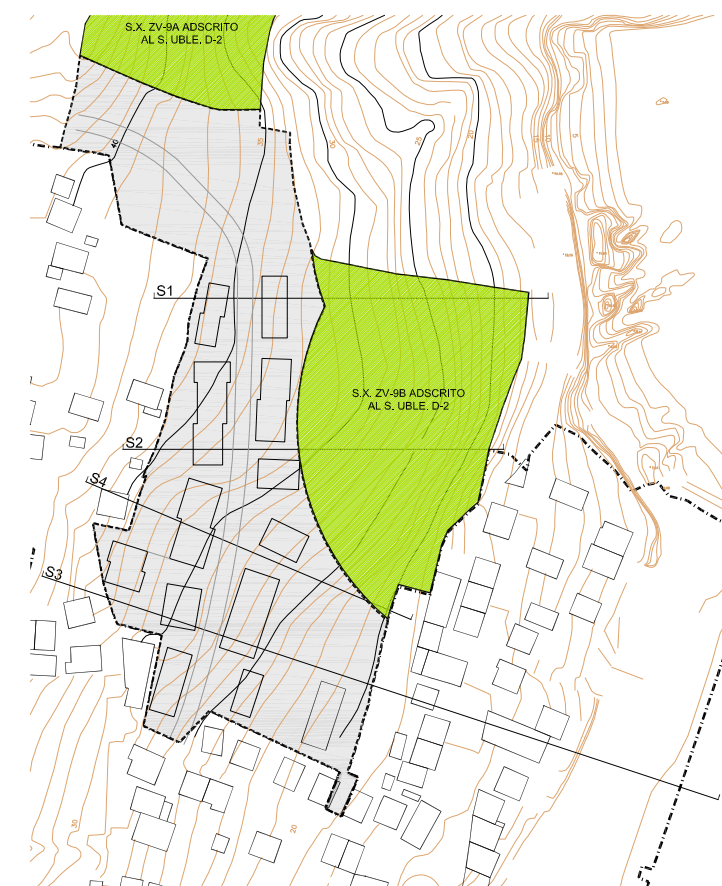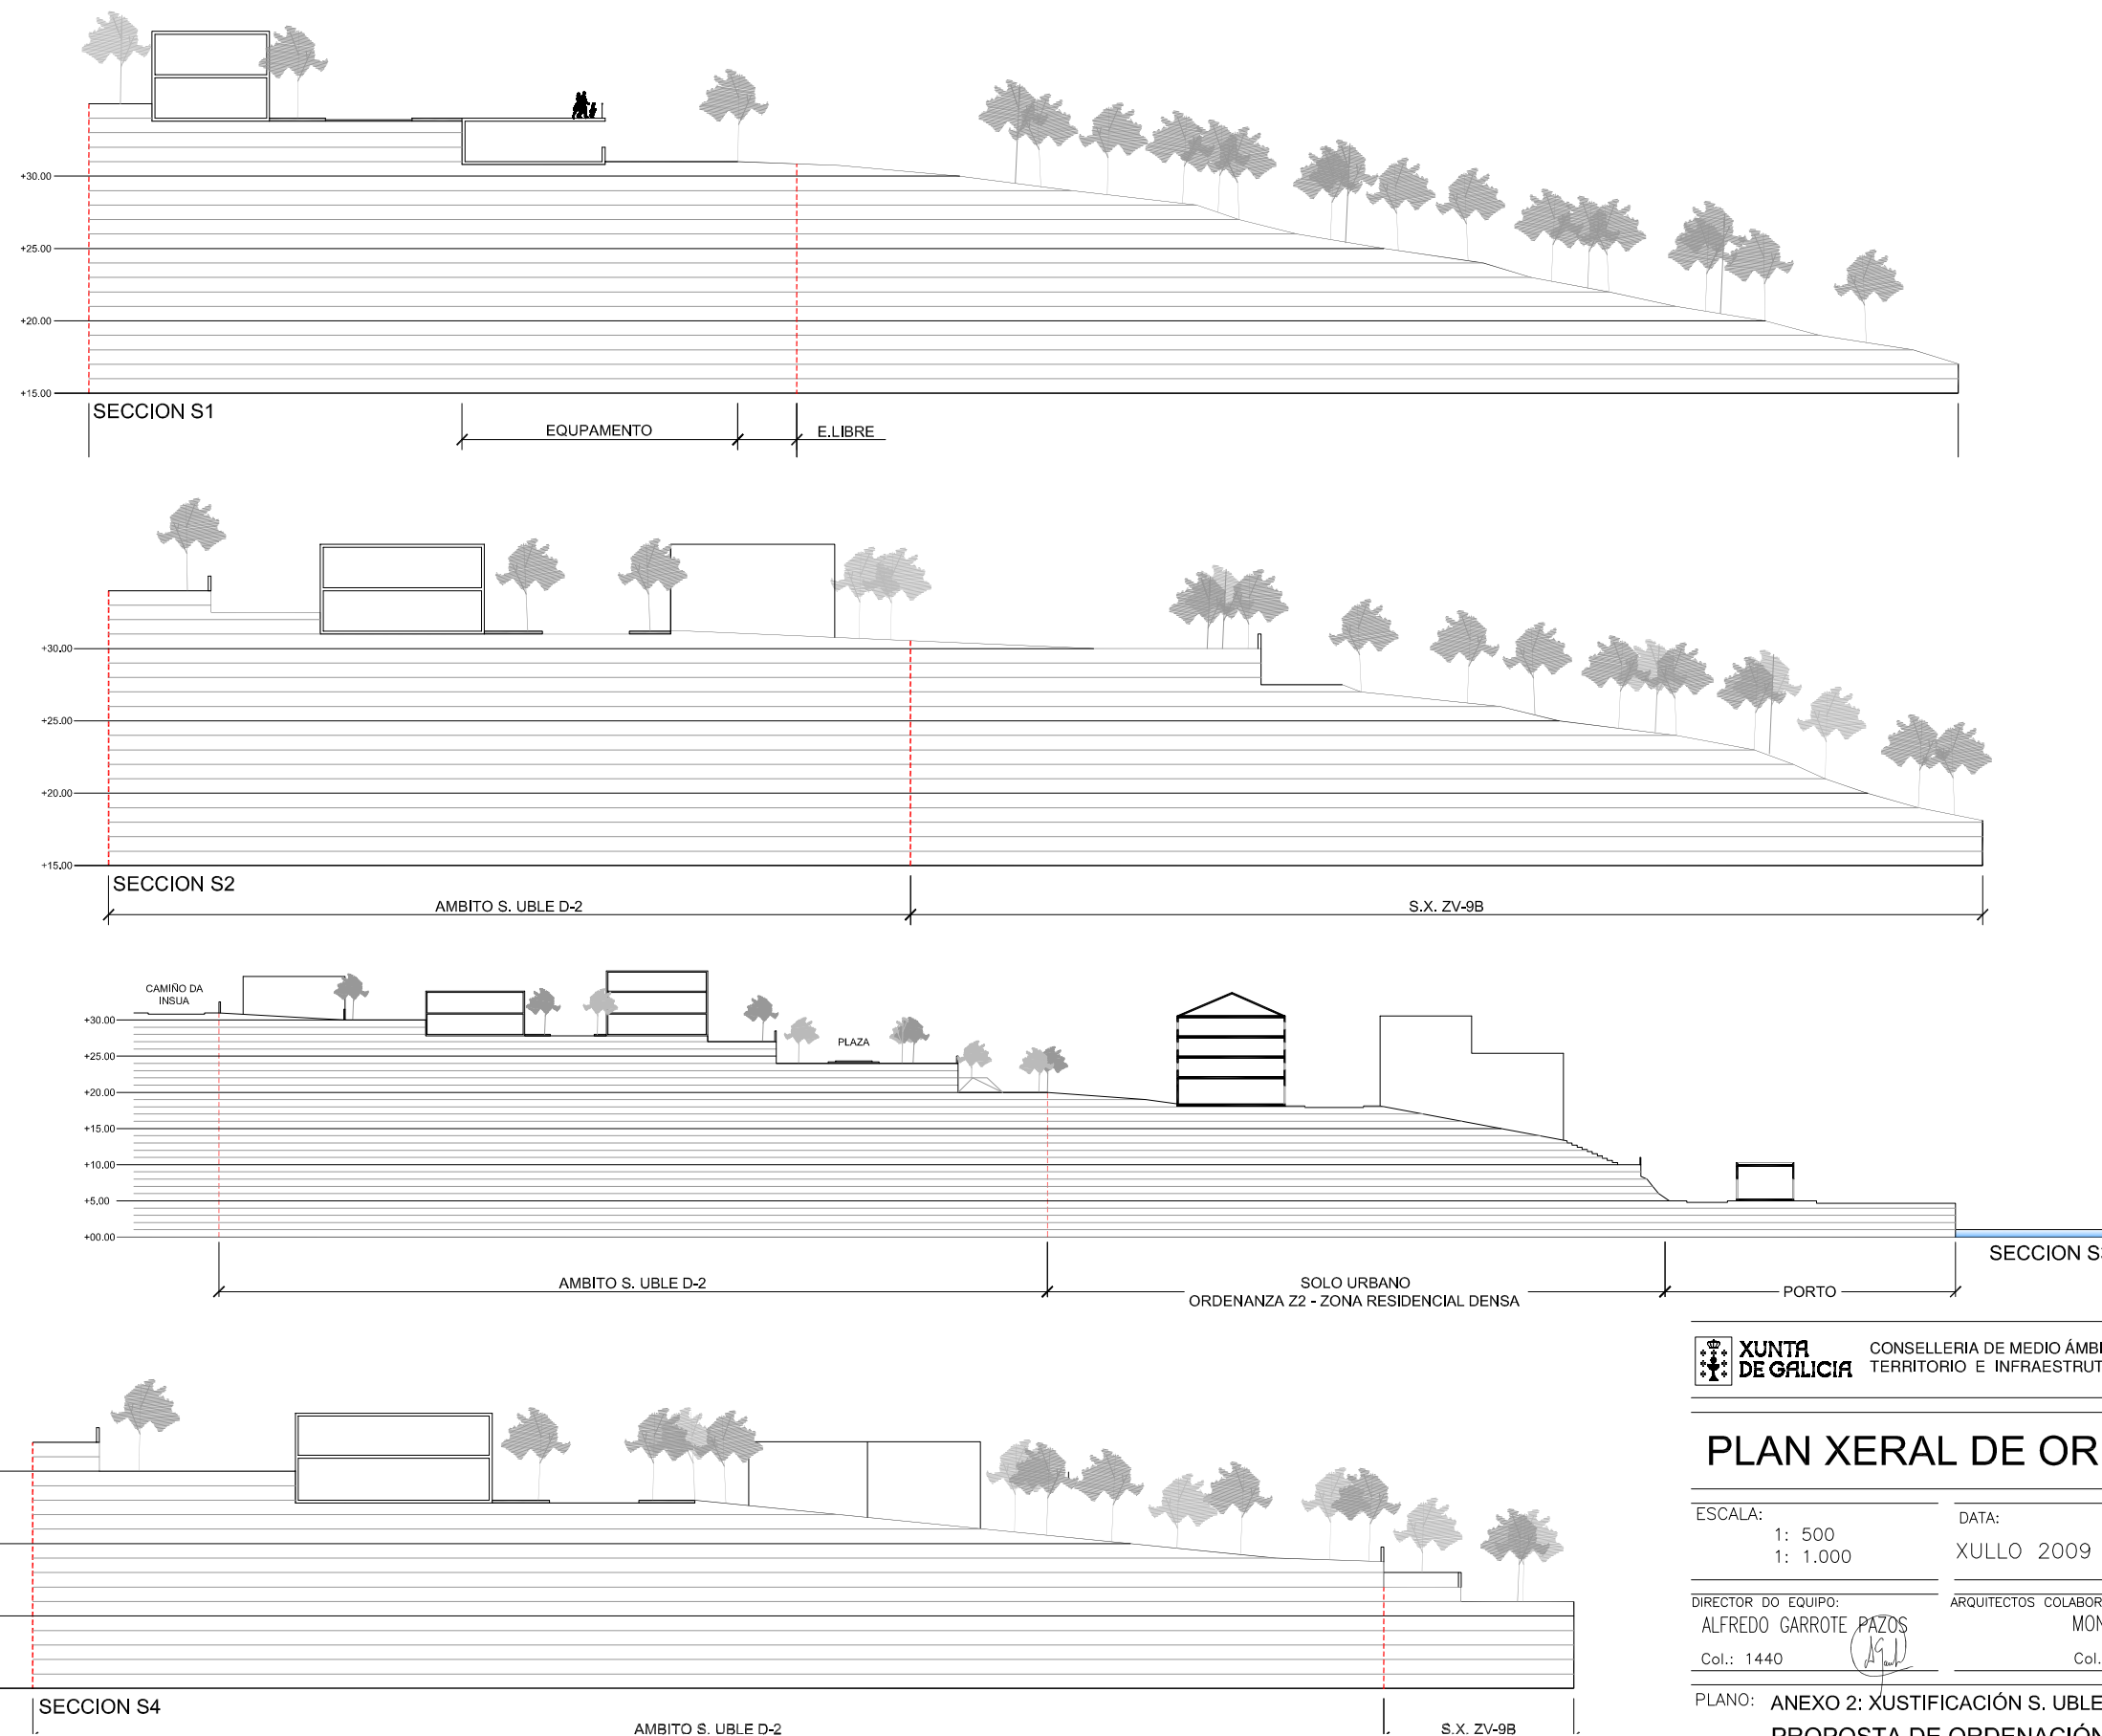

CONSELLERÍA DE MEDIO AMBIENTE,
TERRITORIO E INFRAESTRUTURAS.



CONCELLO DE LAXE
PROVINCIA DE A CORUÑA

CONCELLO DE LAXE

PLAN XERAL DE ORDENACION MUNICIPAL

ESCALA:
1: 500
1: 1.000

DATA:
XULLO 2009

FASE: DOCUMENTO PARA
APROBACIÓN DEFINITIVA


DIRECTOR DO EQUIPO:
ALFREDO GARROTE PAZOS
Col.: 1440

ARQUITECTOS COLABORADORES:
MONICA MESEJO CONDE
Col.: 1475

IRIA PÉREZ MIRANDA
Col.: 3194

PLANO: ANEXO 2: XUSTIFICACIÓN S. UBLE D-2

PROPOSTA DE ORDENACIÓN: PERFILES E SECCIÓNS.

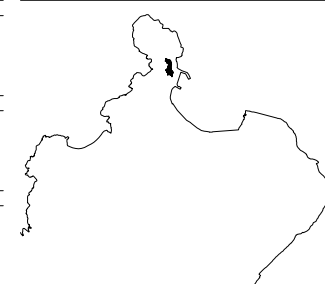

Nº

- 
- XUNTA
DE GALICIA**

CONCELLO DE LAXE

ESCALA:



FASE: DOCUMENTO PARA

DIRECTOR DO EQUIPO:

ALFREDO GARROTE PAZOS

Col.: 1440

ARQUITECTOS COLABORADORES:

MONICA MESEJO CONDE

Col.: 1475

IRIA PÉREZ MIRANDA

Col.: 3194

PLANO: ANEXO 2: XUSTIFICACIÓN S. UBLE D-2

A map of the Iberian Peninsula with a small black rectangle indicating the study area in central Spain.



**XUNTA
DE GALICIA**

CONSELLERÍA DE MEDIO AMBIENTE,
TERRITORIO E INFRAESTRUTURAS.



CONCELLO DE LAXE
PROVINCIA DE A CORUÑA

CONCELLO DE LAXE

PLAN XERAL DE ORDENACION MUNICIPAL

ESCALA:

0 10 20 30 50
1: 3.000

DATA:

XULLO 2009

FASE: DOCUMENTO PARA

APROBACIÓN DEFINITIVA

DIRECTOR DO EQUIPO:

ALFREDO GARROTE PAZOS

ARQUITECTOS COLABORADORES:

MONICA MESEJO CONDE

IRIA PÉREZ MIRANDA


Col.: 1440

Col.: 1475

Col.: 3194

PLANO: ANEXO 2: XUSTIFICACIÓN S. UBLE D-2

PROPOSTA DE ORDENACIÓN INSERTADA NO P.X.O.M.

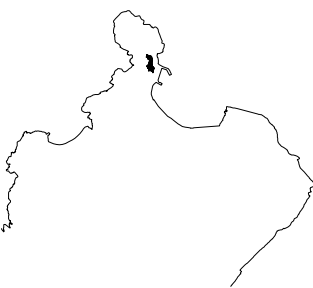

Nº