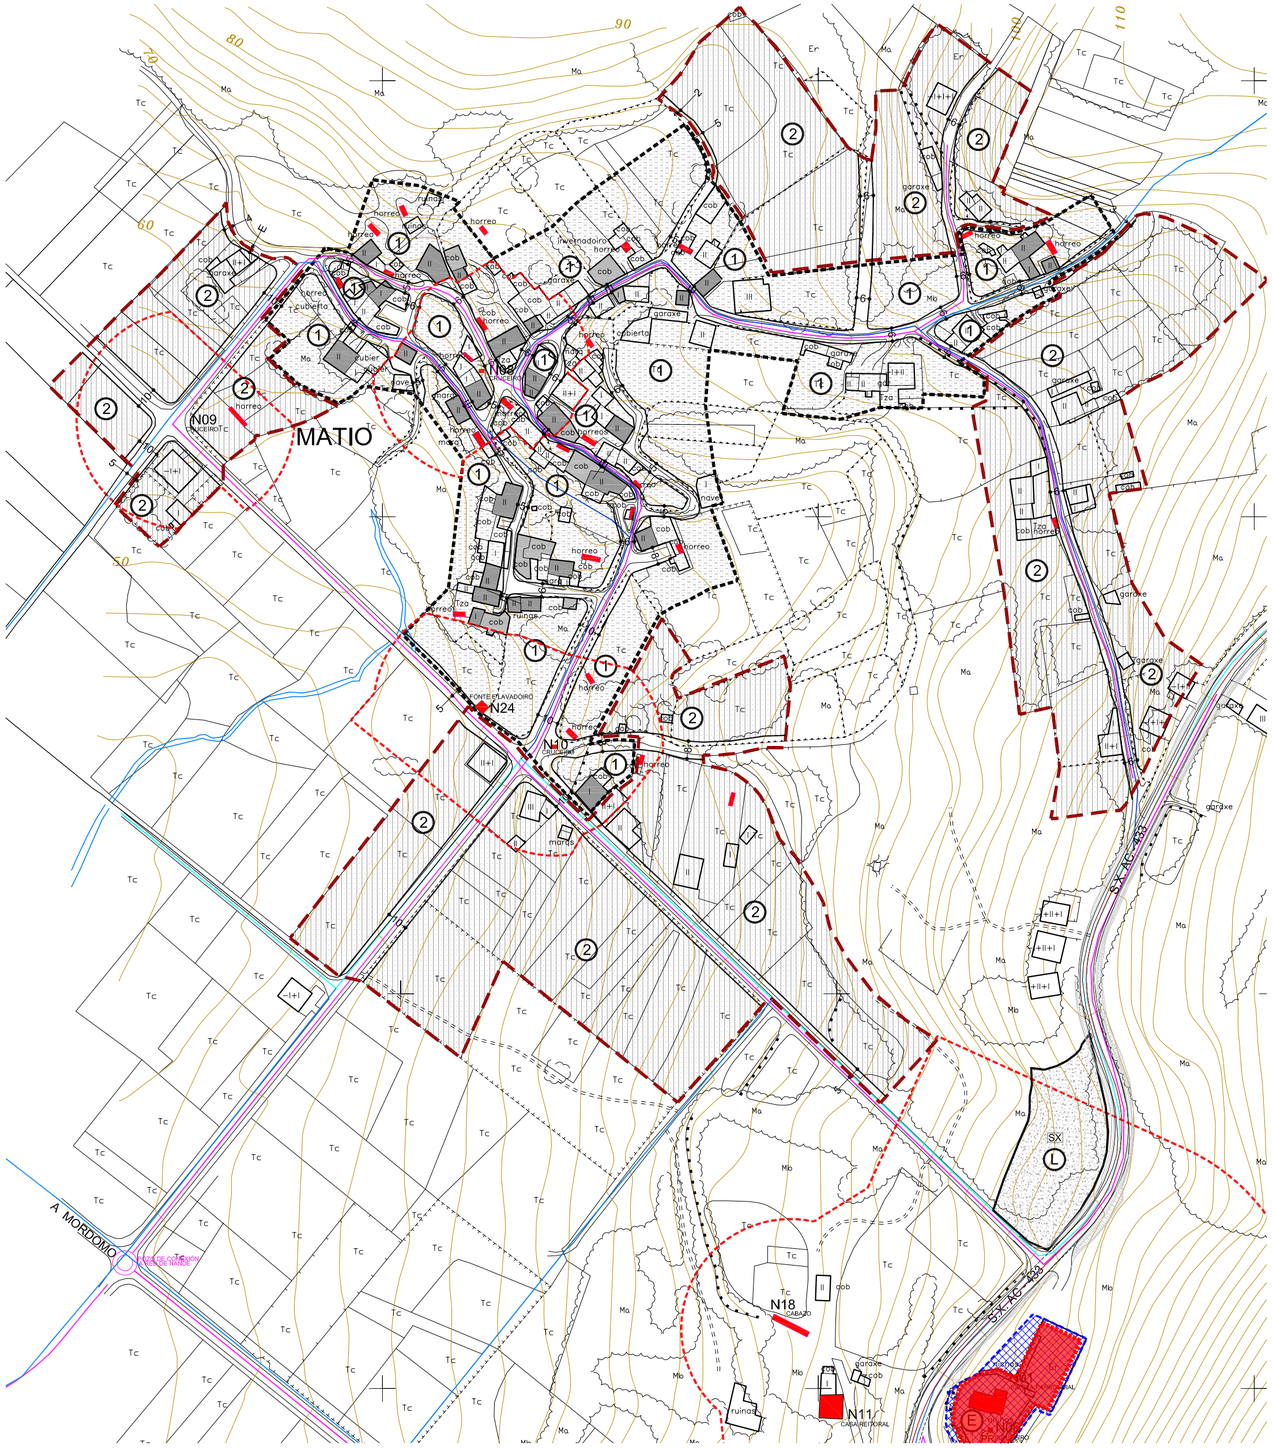

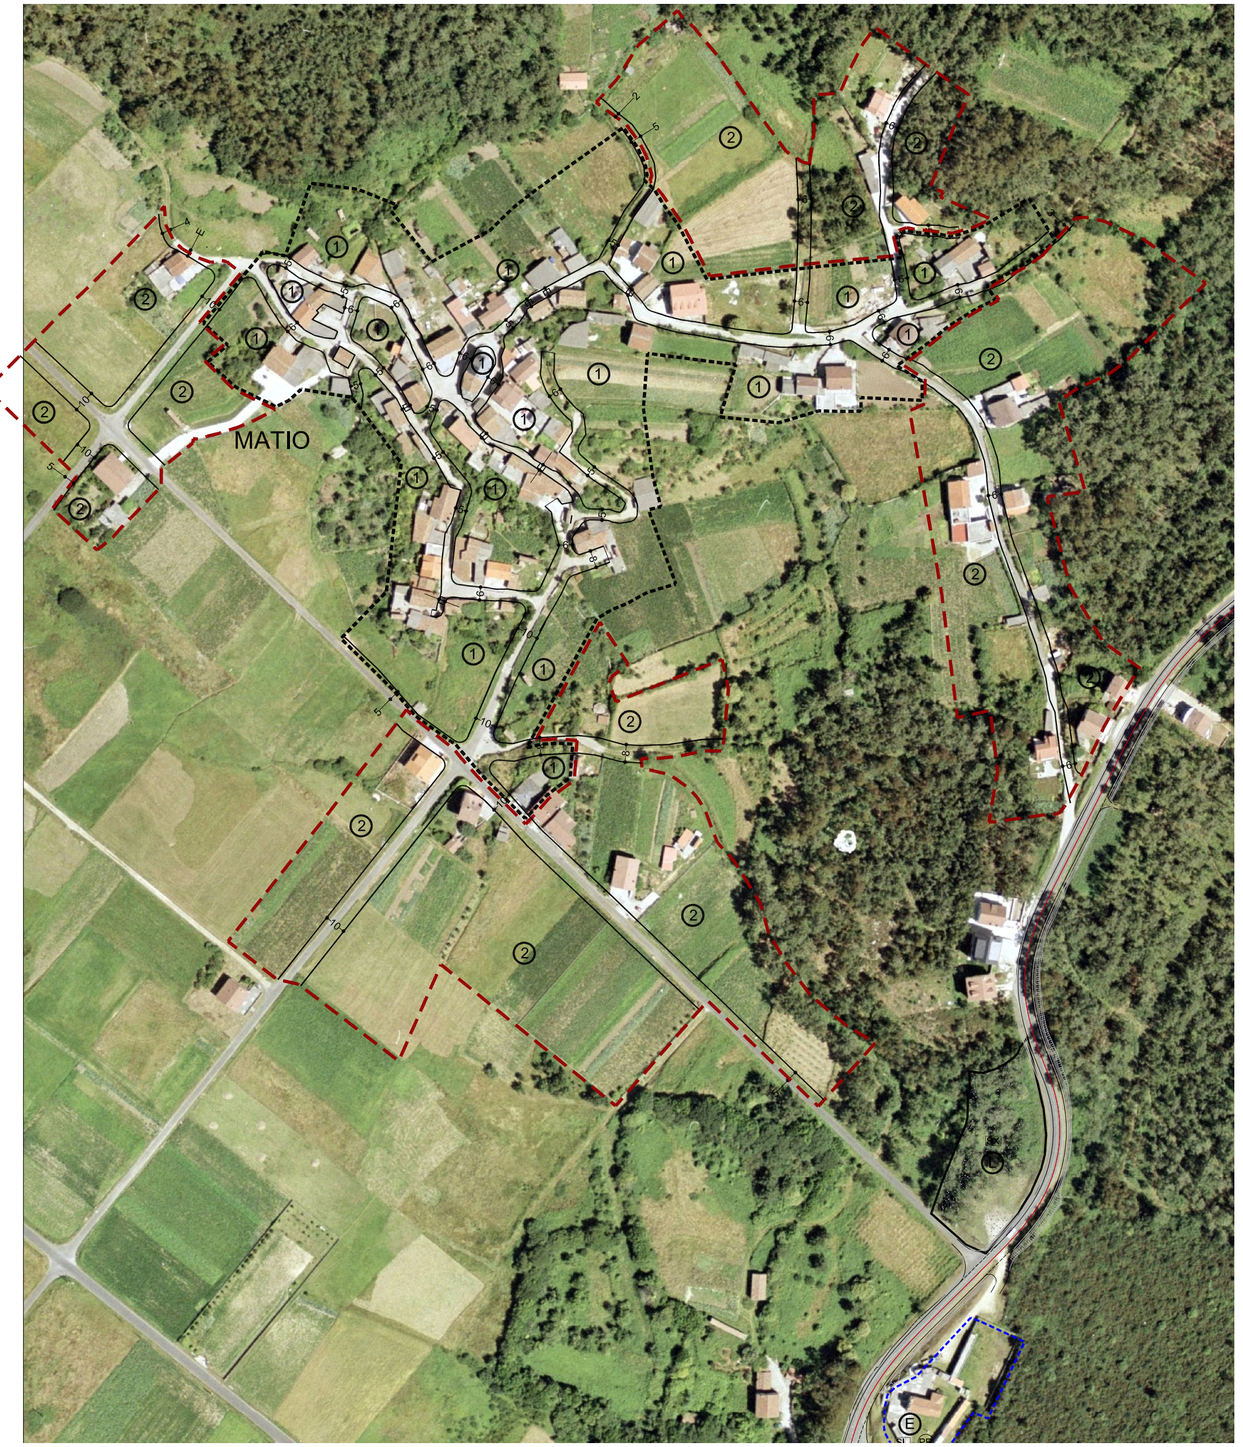

LENDA:

- LIMITE NÚCLEO RURAL
- ÁREA DE EXPANSIÓN
- ALIÑACIÓNS
- AC-431 IDENTIFICACIÓN VÍAS PRINCIPAIS
- VIVENDA — CARACTER TRADICIONAL / NOVA CONSTRUCCIÓN
- EDIFICACIÓN ANEXA TRADICIONAL (HORREO)
- PARCELARIO REAL
- LIÑA DESLINDE D.P.M.T.
- LIÑA SERVIDUMBRE DE PROTECCIÓN
- LIMITE EXTERIOR ZONA PORTUARIA

CALIFICACIÓN DO SOLO:

- ① ORDENANZA DE USO RESIDENCIAL NO NÚCLEO TRADICIONAL
- ② ORDENANZA DE USO RESIDENCIAL NA ÁREA DE EXPANSIÓN
- (E) EQUIPAMENTOS: (SX) SISTEMA XERAL (SL) DOTACIÓN LOCAL (PU) TITULARIDADE PUBLICA (PR) TITULARIDADE PRIVADA
- (L) ESPAZOS LIBRES: (SX) SISTEMA XERAL (SL) DOTACIÓN LOCAL

SERVIZOS URBANISTICOS:

- ABASTECEMENTO DE AUGA
- ABASTECEMENTO PLAN DIRECTOR (PREVISTO)
- REDE DE SANEAMENTO (IMPULSIÓN)
- REDE DE SANEAMENTO EXISTENTE
- REDE DE SANEAMENTO PROXECTO INTEGRAL (PREVISTO)

CATALOGO (PATRIMONIO ARQUITECTÓNICO):

- L10 ELEMENTO CATALOGADO (PROTECCIÓN INTEGRAL)
- AREA DE PROTECCIÓN DO ELEMENTO CATALOGADO

CATALOGO (PATRIMONIO ARQUEOLÓXICO):

- LIMITE PROTECCIÓN INTEGRAL
- LIMITE ÁREA PROTECCIÓN
- GA15040002 FORNELLA DOS MOUROS — DENOMINACIÓN DO XACEMENTO

PATRIMONIO ARQUEOL. S. URBANO (P.A.U.):

- G-II-a ÁREA DE PROTECCIÓN INTEGRAL
- G-II-b ÁREA DE CAUTELA ARQUEOLÓXICA

PATRIMONIO ARQUEOL. S. NO URBANO (P.A.N.U.):

- G-II-1 S. RÚSTICO DE ESPECIAL PROTECCIÓN
- G-II-2 ÁREA DE CAUTELA ARQUEOLÓXICA

N01 Igrexa Parroquial de San Simón de Nande
N02 Capela de Aplazadoiro
N03 Cruceiro 42.02.1 Aplazadoiro
N04 Cruceiro 42.02.2 Aplazadoiro
N05 Cruz en Aplazadoiro
N06 Cruceiro 42.02.3 Cemiterio de Matio
N07 Cruceiro 42.02.4 Matio
N08 Cruceiro en Matio 1
N09 Cruceiro en Matio 2
N10 Cruceiro en Matio 3
N11 Casa reitoral de Santiago e San Simón
N12 Casa do Aplazadoiro
N13 Conxunto de vivendas en Aplazadoiro
N14 Cabazos en Aplazadoiro
N15 Cabazos en Gundar
N16 Cabazos en Rens
N17 Cabazos en A Viqueira
N18 Cabazo perto de San Simón
N19 Cabazos en Matio
N20 Cabazos en Reboredo
N21 Muiños en Aplazadoiro
N22 Muiños en Reboredo
N23 Muiño en Rens
N24 Fonte e lavadeiro de Matio

XUNTA DE GALICIA
CONSELLERIA DE MEDIO ÁMBIENTE, TERRITORIO E INFRAESTRUTURAS

CONCELLO DE LAXE
PROVINCIA DE A CORUÑA

PLAN XERAL DE ORDENACION MUNICIPAL

ESCALA: 1: 2.000

DATA: XULLO 2009

FASE: DOCUMENTO PARA
APROBACIÓN DEFINITIVA

DIRECTOR DO EQUIPO: ALFREDO GARROTE PAZOS Col.: 1440

ARQUITECTOS COLABORADORES: MONICA MESEJO CONDE Col.: 1475 — IRIA PÉREZ MIRANDA Col.: 3194

PLANO: **ORDENACIÓN PORMENORIZADA**

PARROQUIA: NANDE
NÚCLEO: **MATIO**

CONCELLO DE LAXE

Nº **NR-04**