SITUACION . E:1/8000

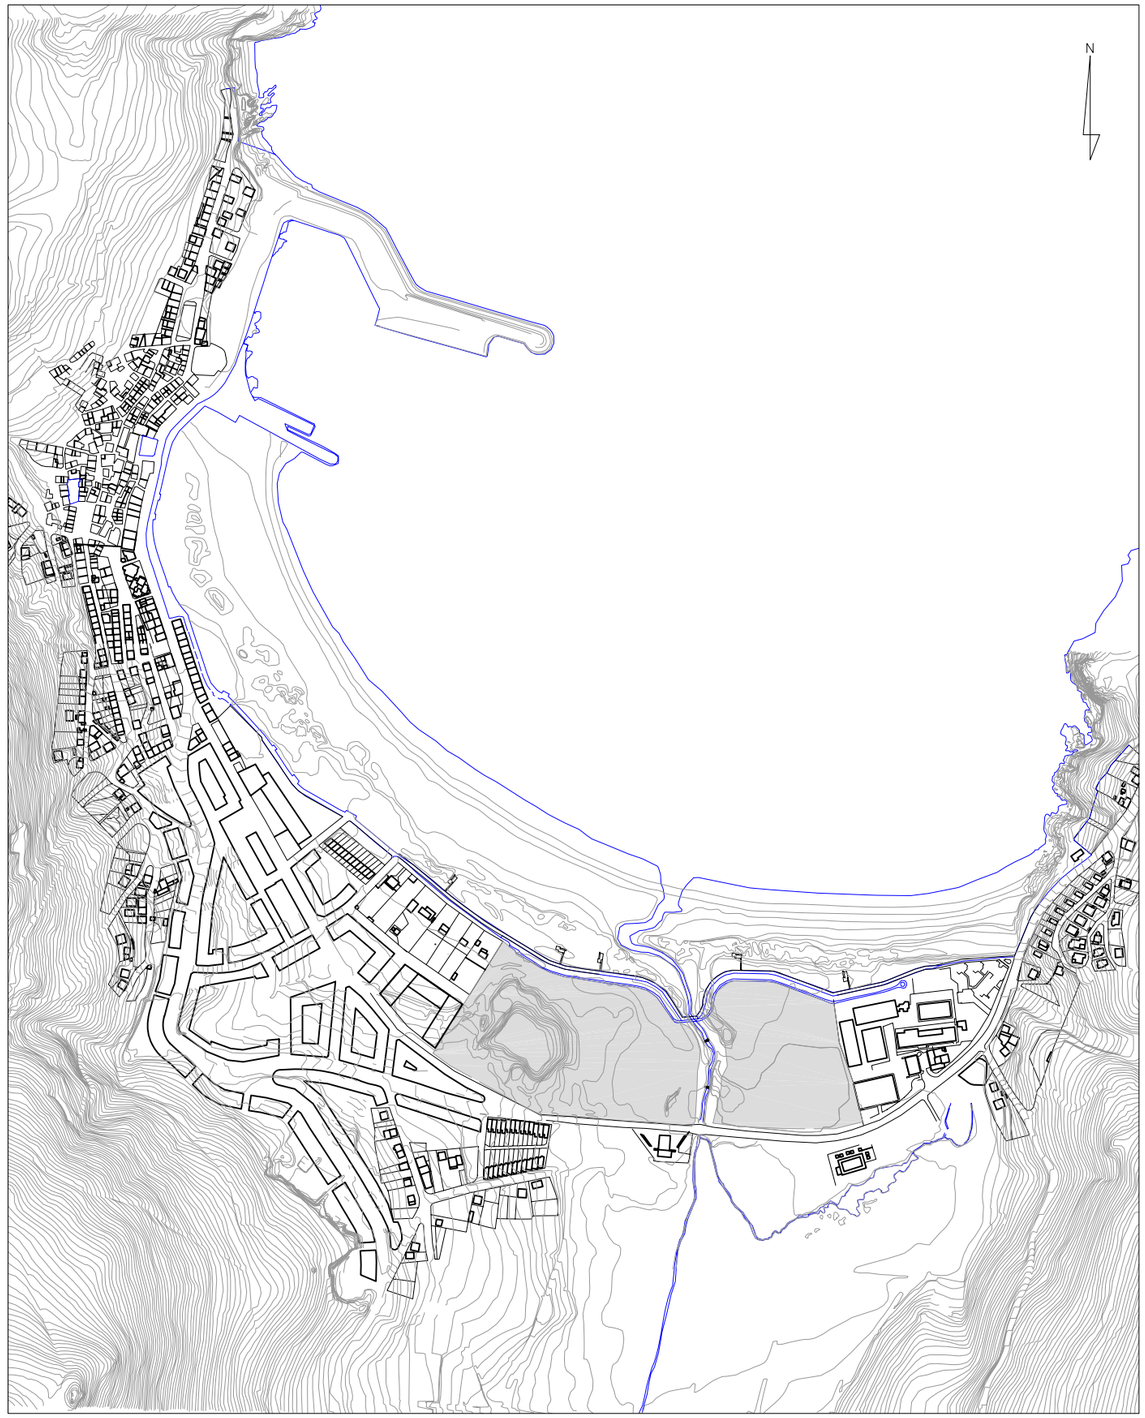

MORFOLOGIA URBANA . E:1/8000

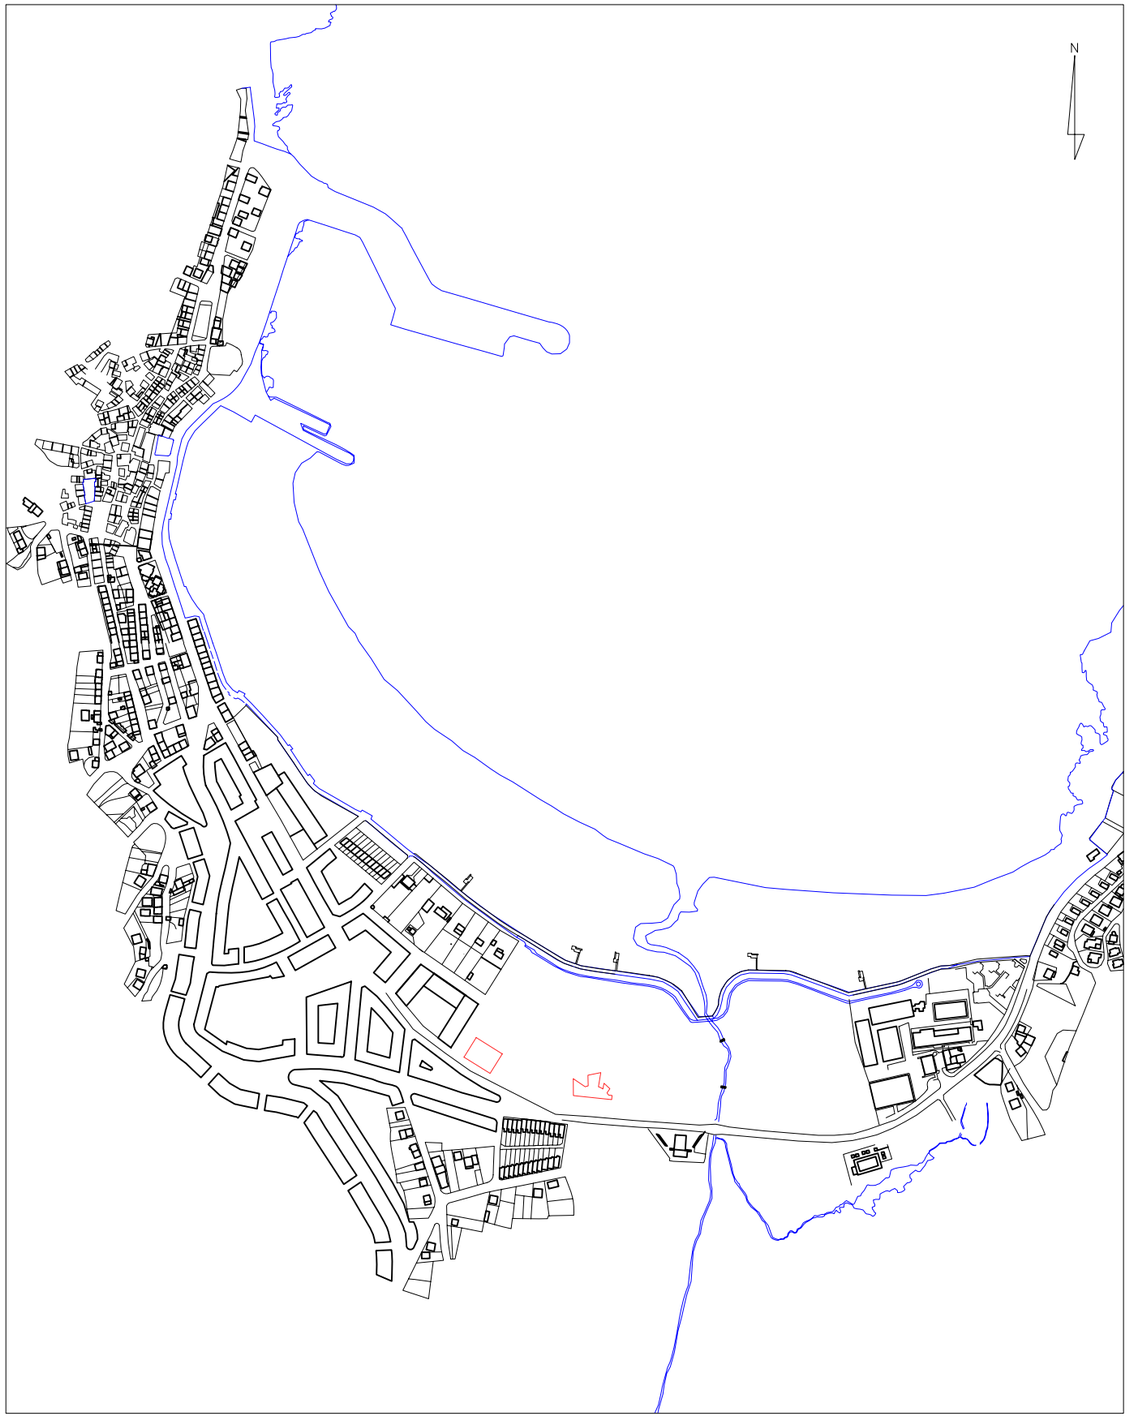

ACTUACION URBANISTICA S.UBLE-1 ,ZV-5 Y EQ-11 DE P.G.O.M "ECO-AREAL". LAXE. (A CORUÑA).

Concello de Laxe

PLANO

A-1

PGOM. APROBACIÓN PROVISIONAL
PLANO SU-1.S: CALIFICACION DO SOLO. USOS PORMENORIZADOS E PATRIMONIO
E: 1/5000

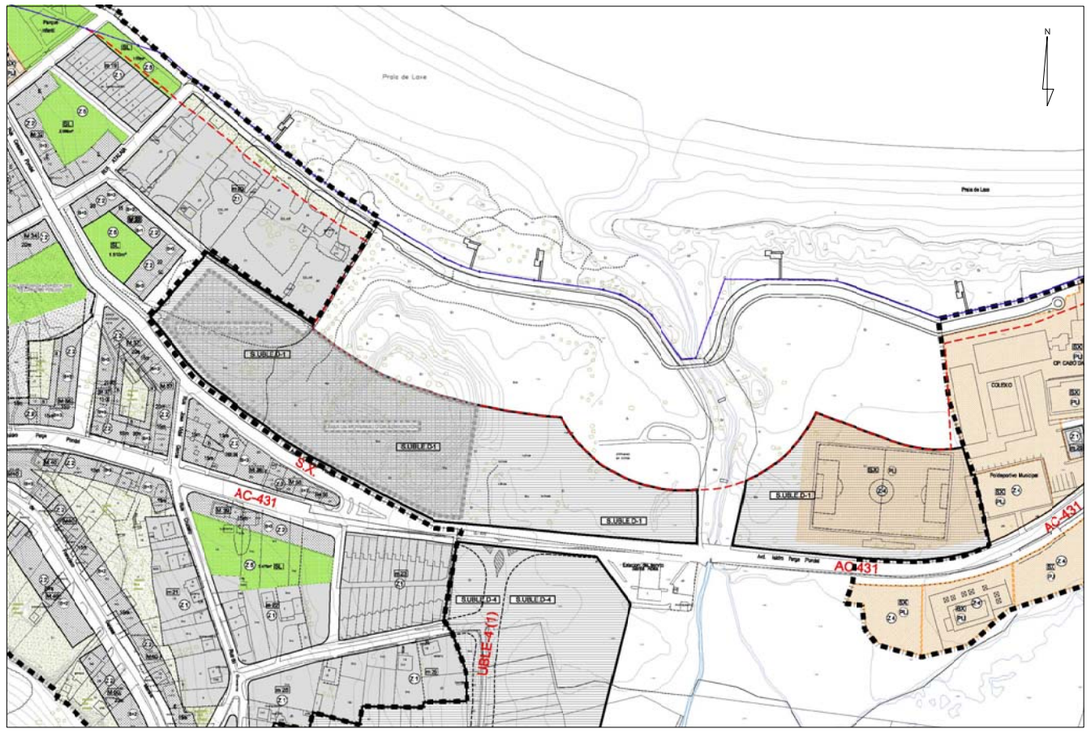

PGOM. APROBACIÓN PROVISIONAL
PLANO SU-2.S: SISTEMAS XERAIS, SERVICIOS URBANISTICOS
E: 1/5000

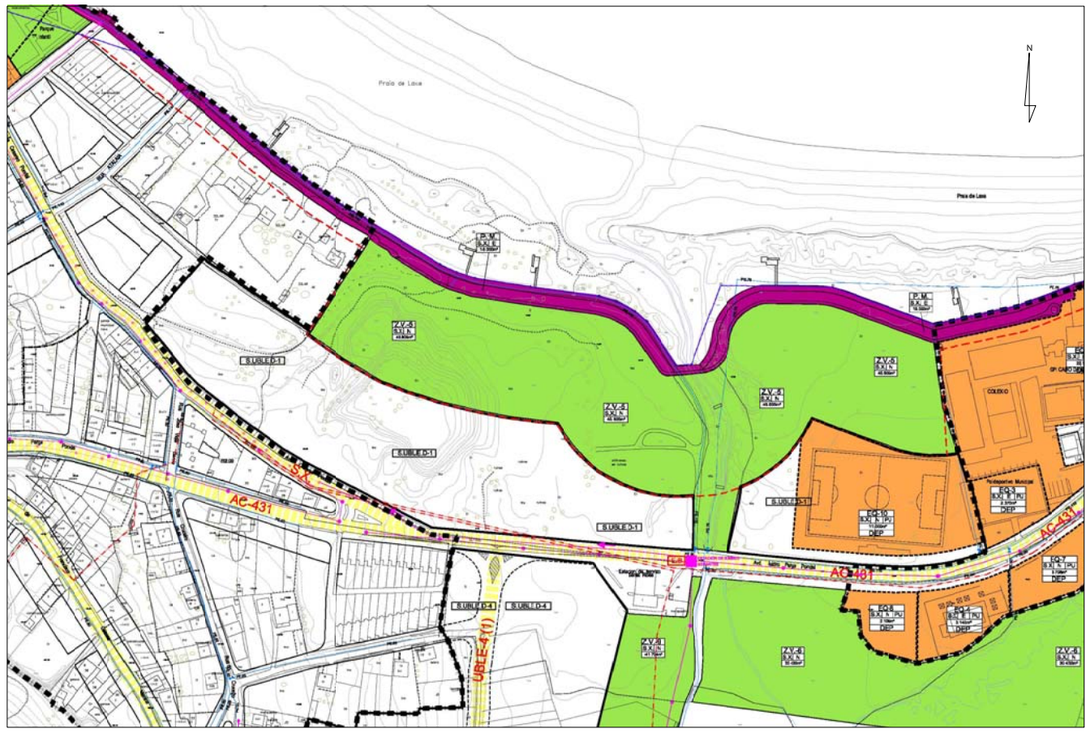

ORDENACION GENERAL, RED VIARIA Y EDIFICACION PROPUESTA
E: 1/5000

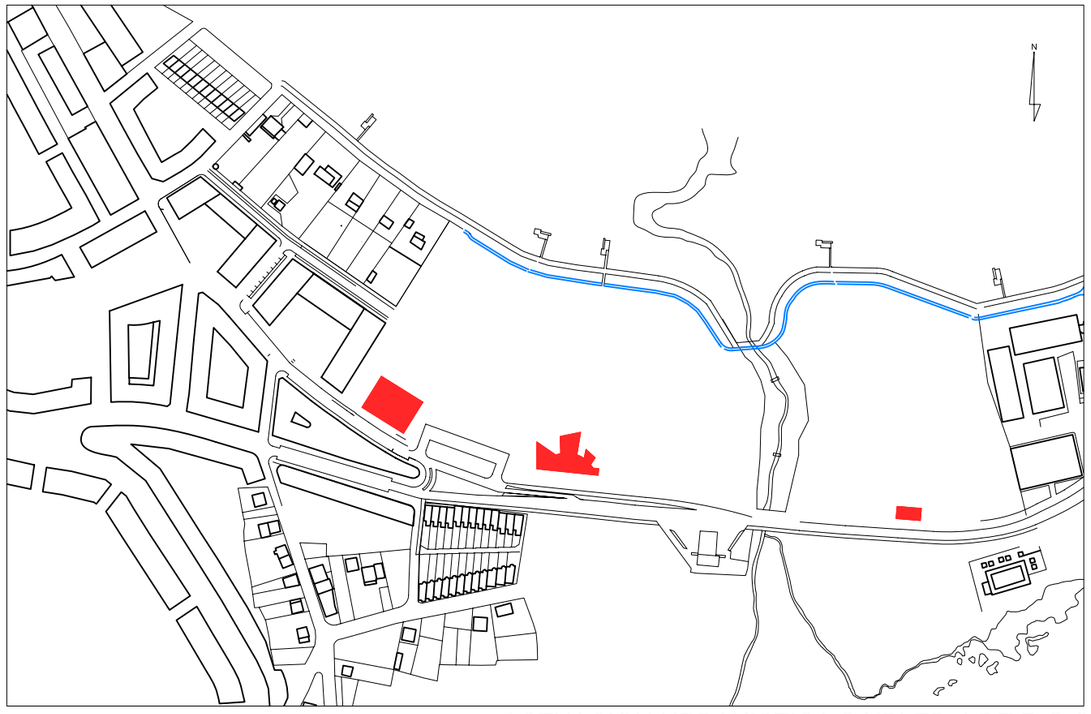

ORDENACION PORMENORIZADA
E: 1/5000

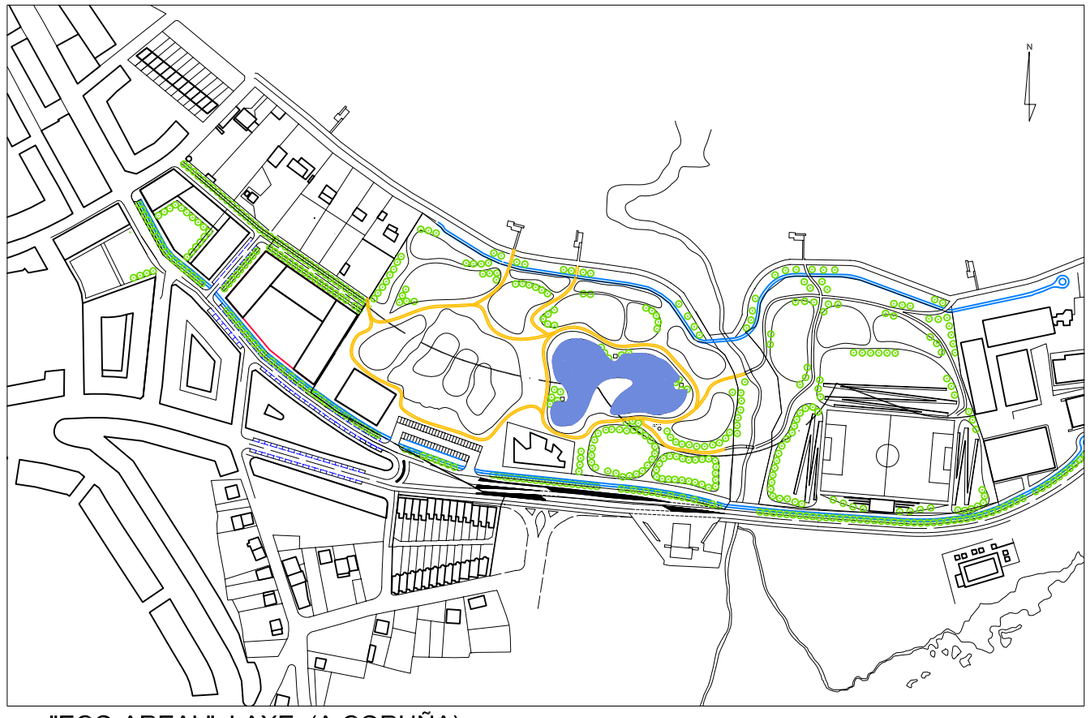

ACTUACION URBANISTICA S.UBLED-1 DE P.G.O.M "ECO-AREAL". LAXE. (A CORUÑA).

Concello de Laxe

PLANO
A-2

ORDENACION PORMENORIZADA SOBRE DETERMINACIONES DE PGOM. E:1/4000



ACTUACION URBANISTICA S.UBLED-1 DE P.G.O.M "ECO-AREAL". LAXE. (A CORUÑA).

Concello de Laxe

PLANO

A-3

ORDENACION PORMENORIZADA SOBRE DETERMINACIONES DE PGOM. E:1/2000

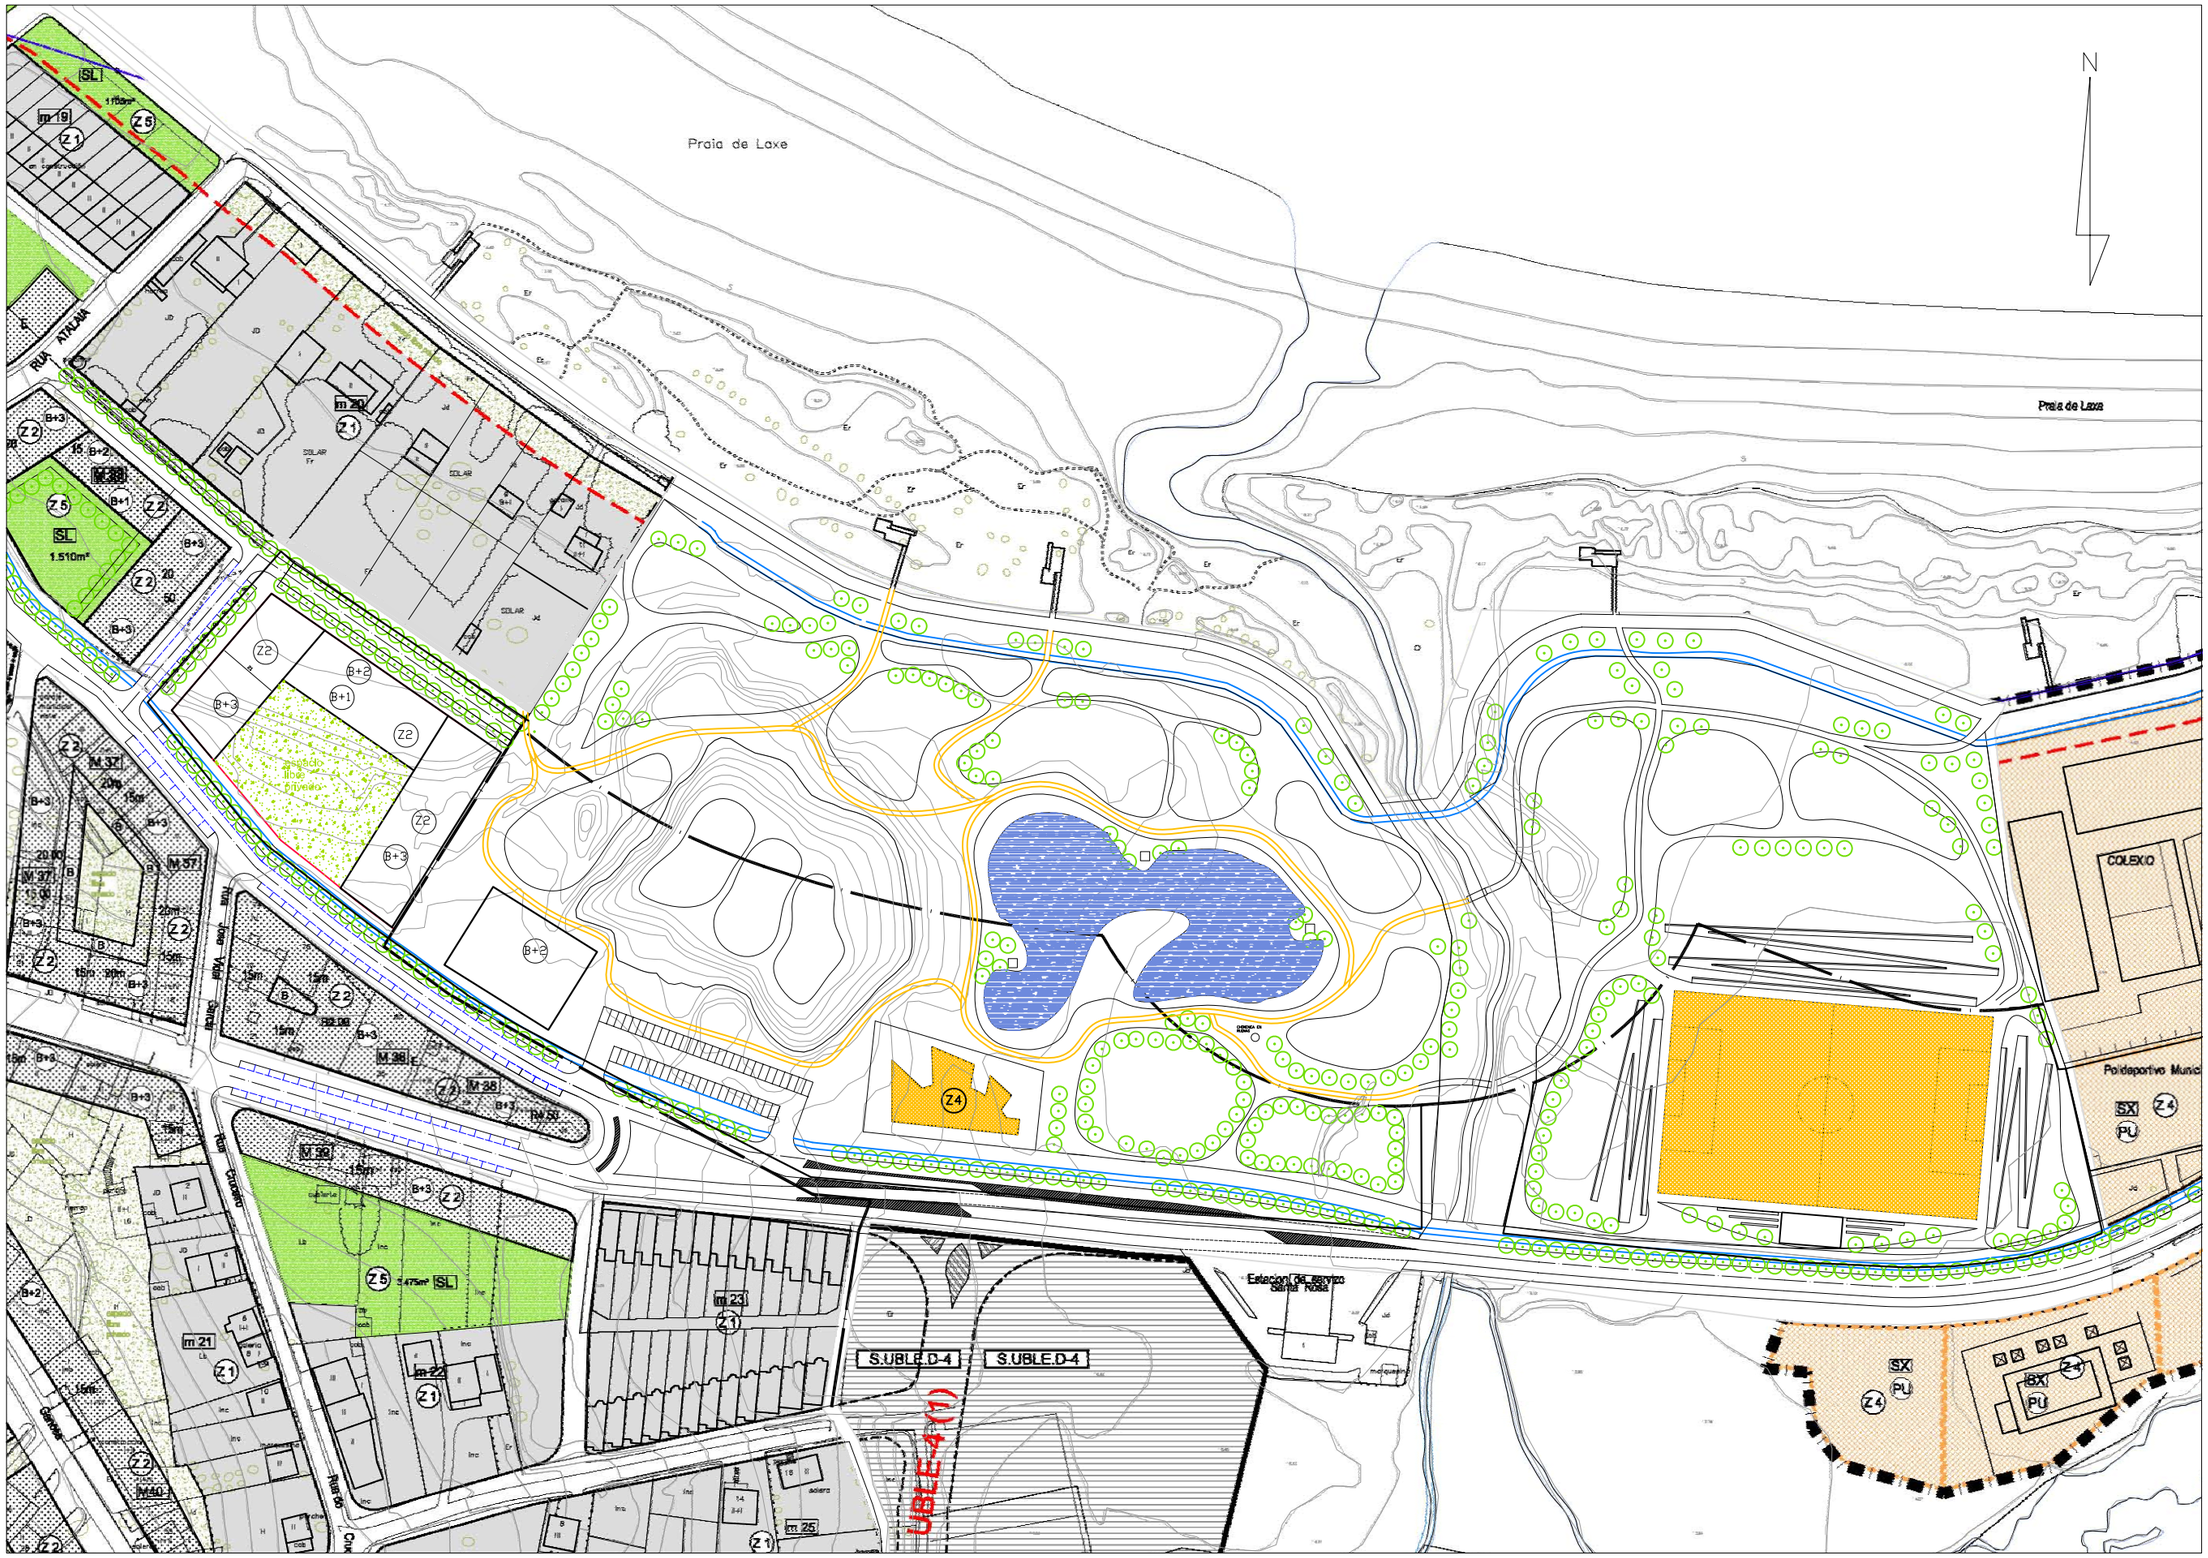

ACTUACION URBANISTICA S.UBLED-1 DE P.G.O.M "ECO-AREAL". LAXE. (A CORUÑA).

PLANO

A-4

SECCIONES TOPOGRAFICAS E:1/2000

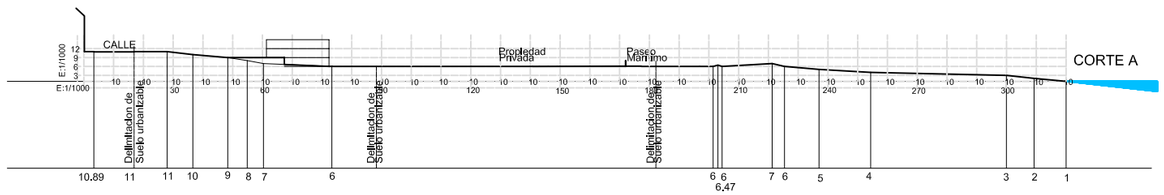

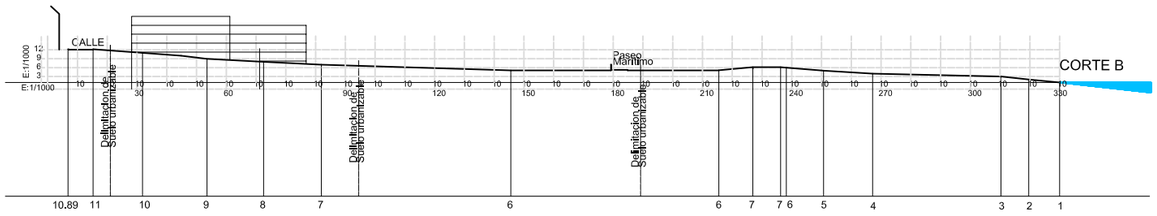

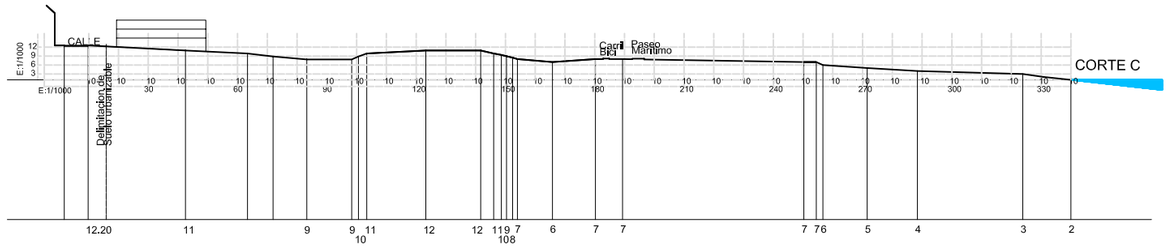

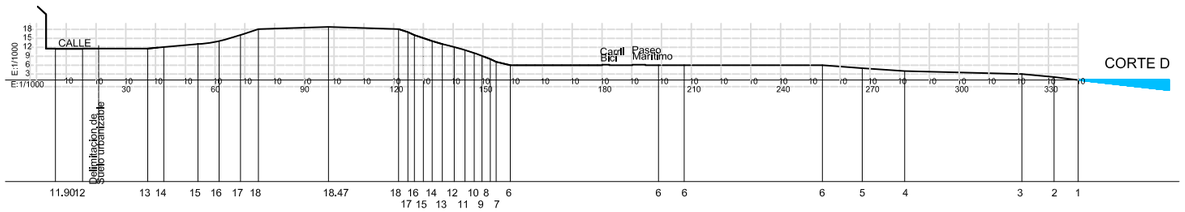

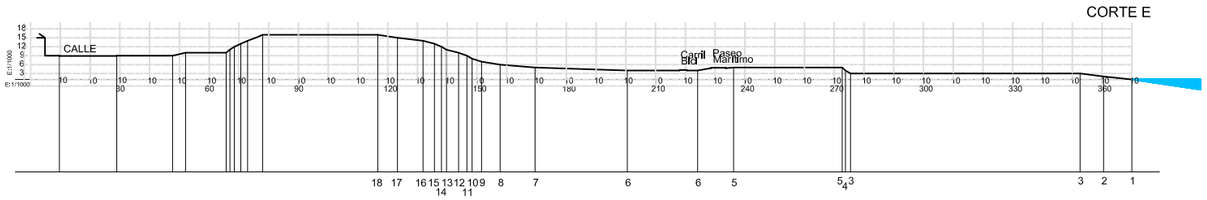

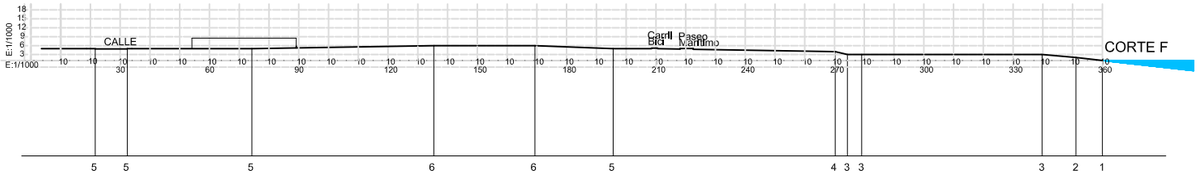

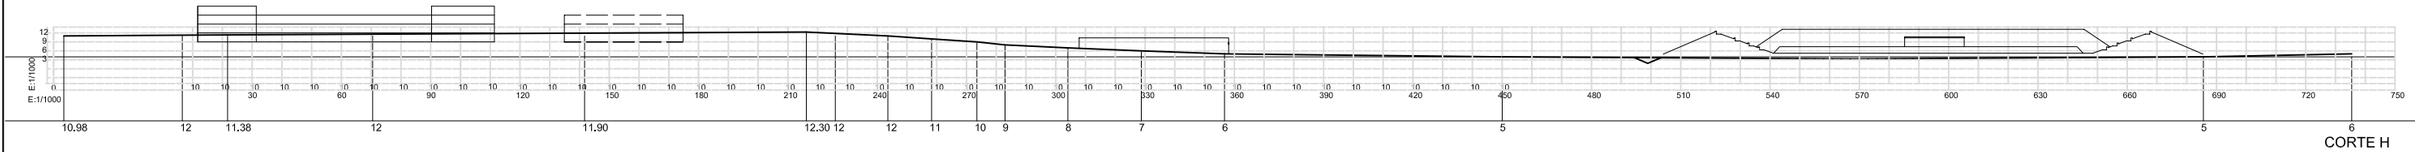

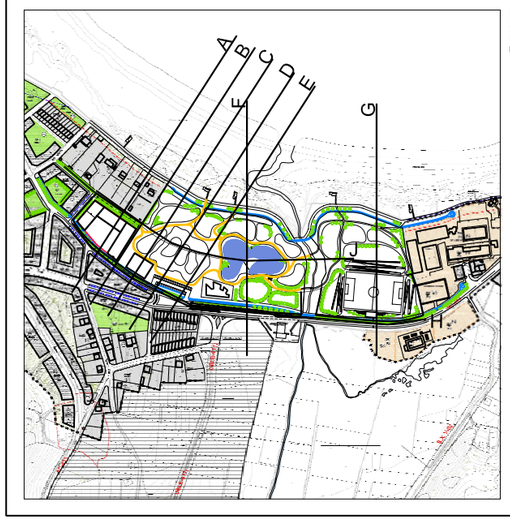

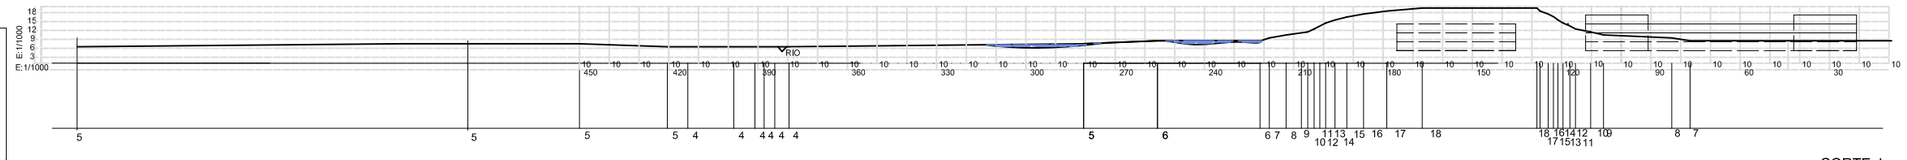

ACTUACION URBANISTICA S.UBLED-1 DE P.G.O.M "ECO-AREAL". LAXE. (A CORUÑA).

Concello de Laxe

PLANO

A-5

SECCION DE VIARIO. E:1/200

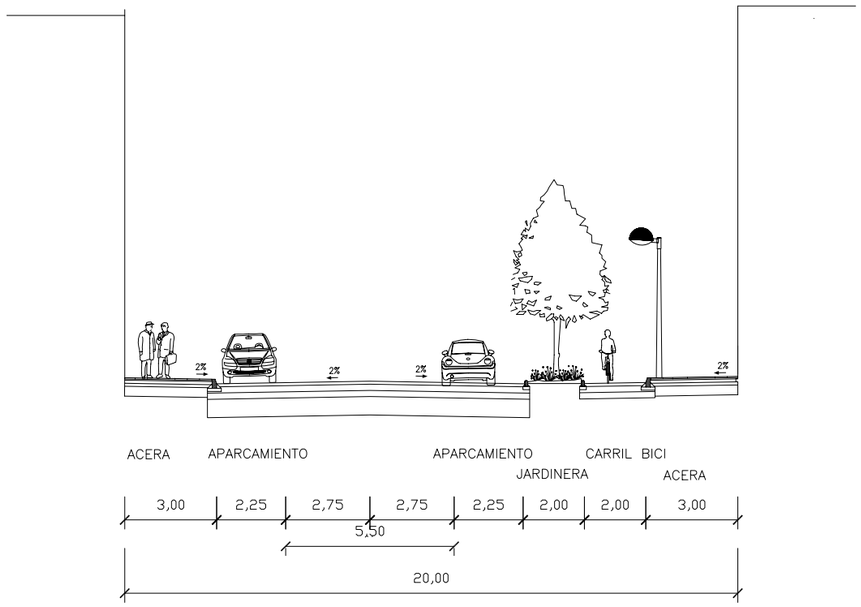

SECCION 1

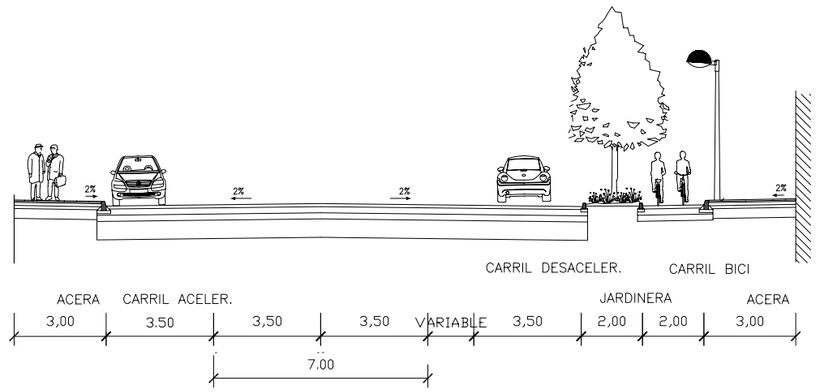

SECCION 2

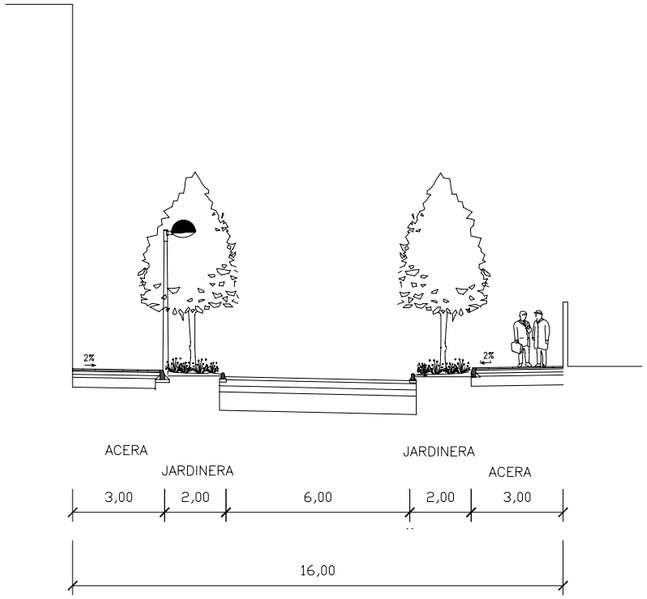

SECCION 3

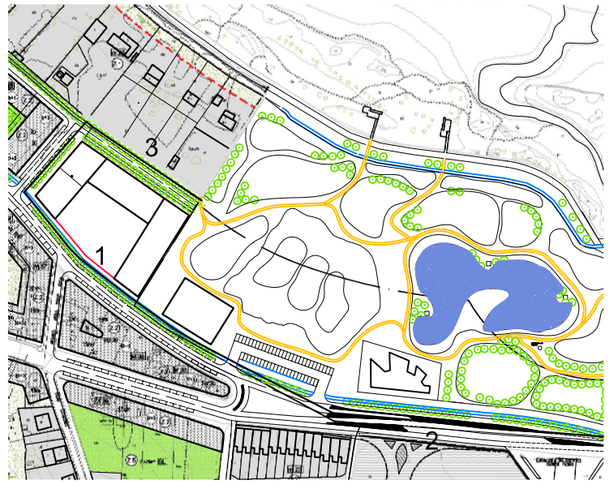

ACTUACION URBANISTICA S.UBLED-1 DE P.G.O.M "ECO-AREAL". LAXE. (A CORUÑA).

Concello de Laxe

PLANO

A-6

RECREACION DE ORDENACION PROPUESTA - VISTA GENERAL



ACTUACION URBANISTICA S.UBLED-1 DE P.G.O.M "ECO-AREAL". LAXE. (A CORUÑA).

Concello de Laxe

PLANO

A-7