


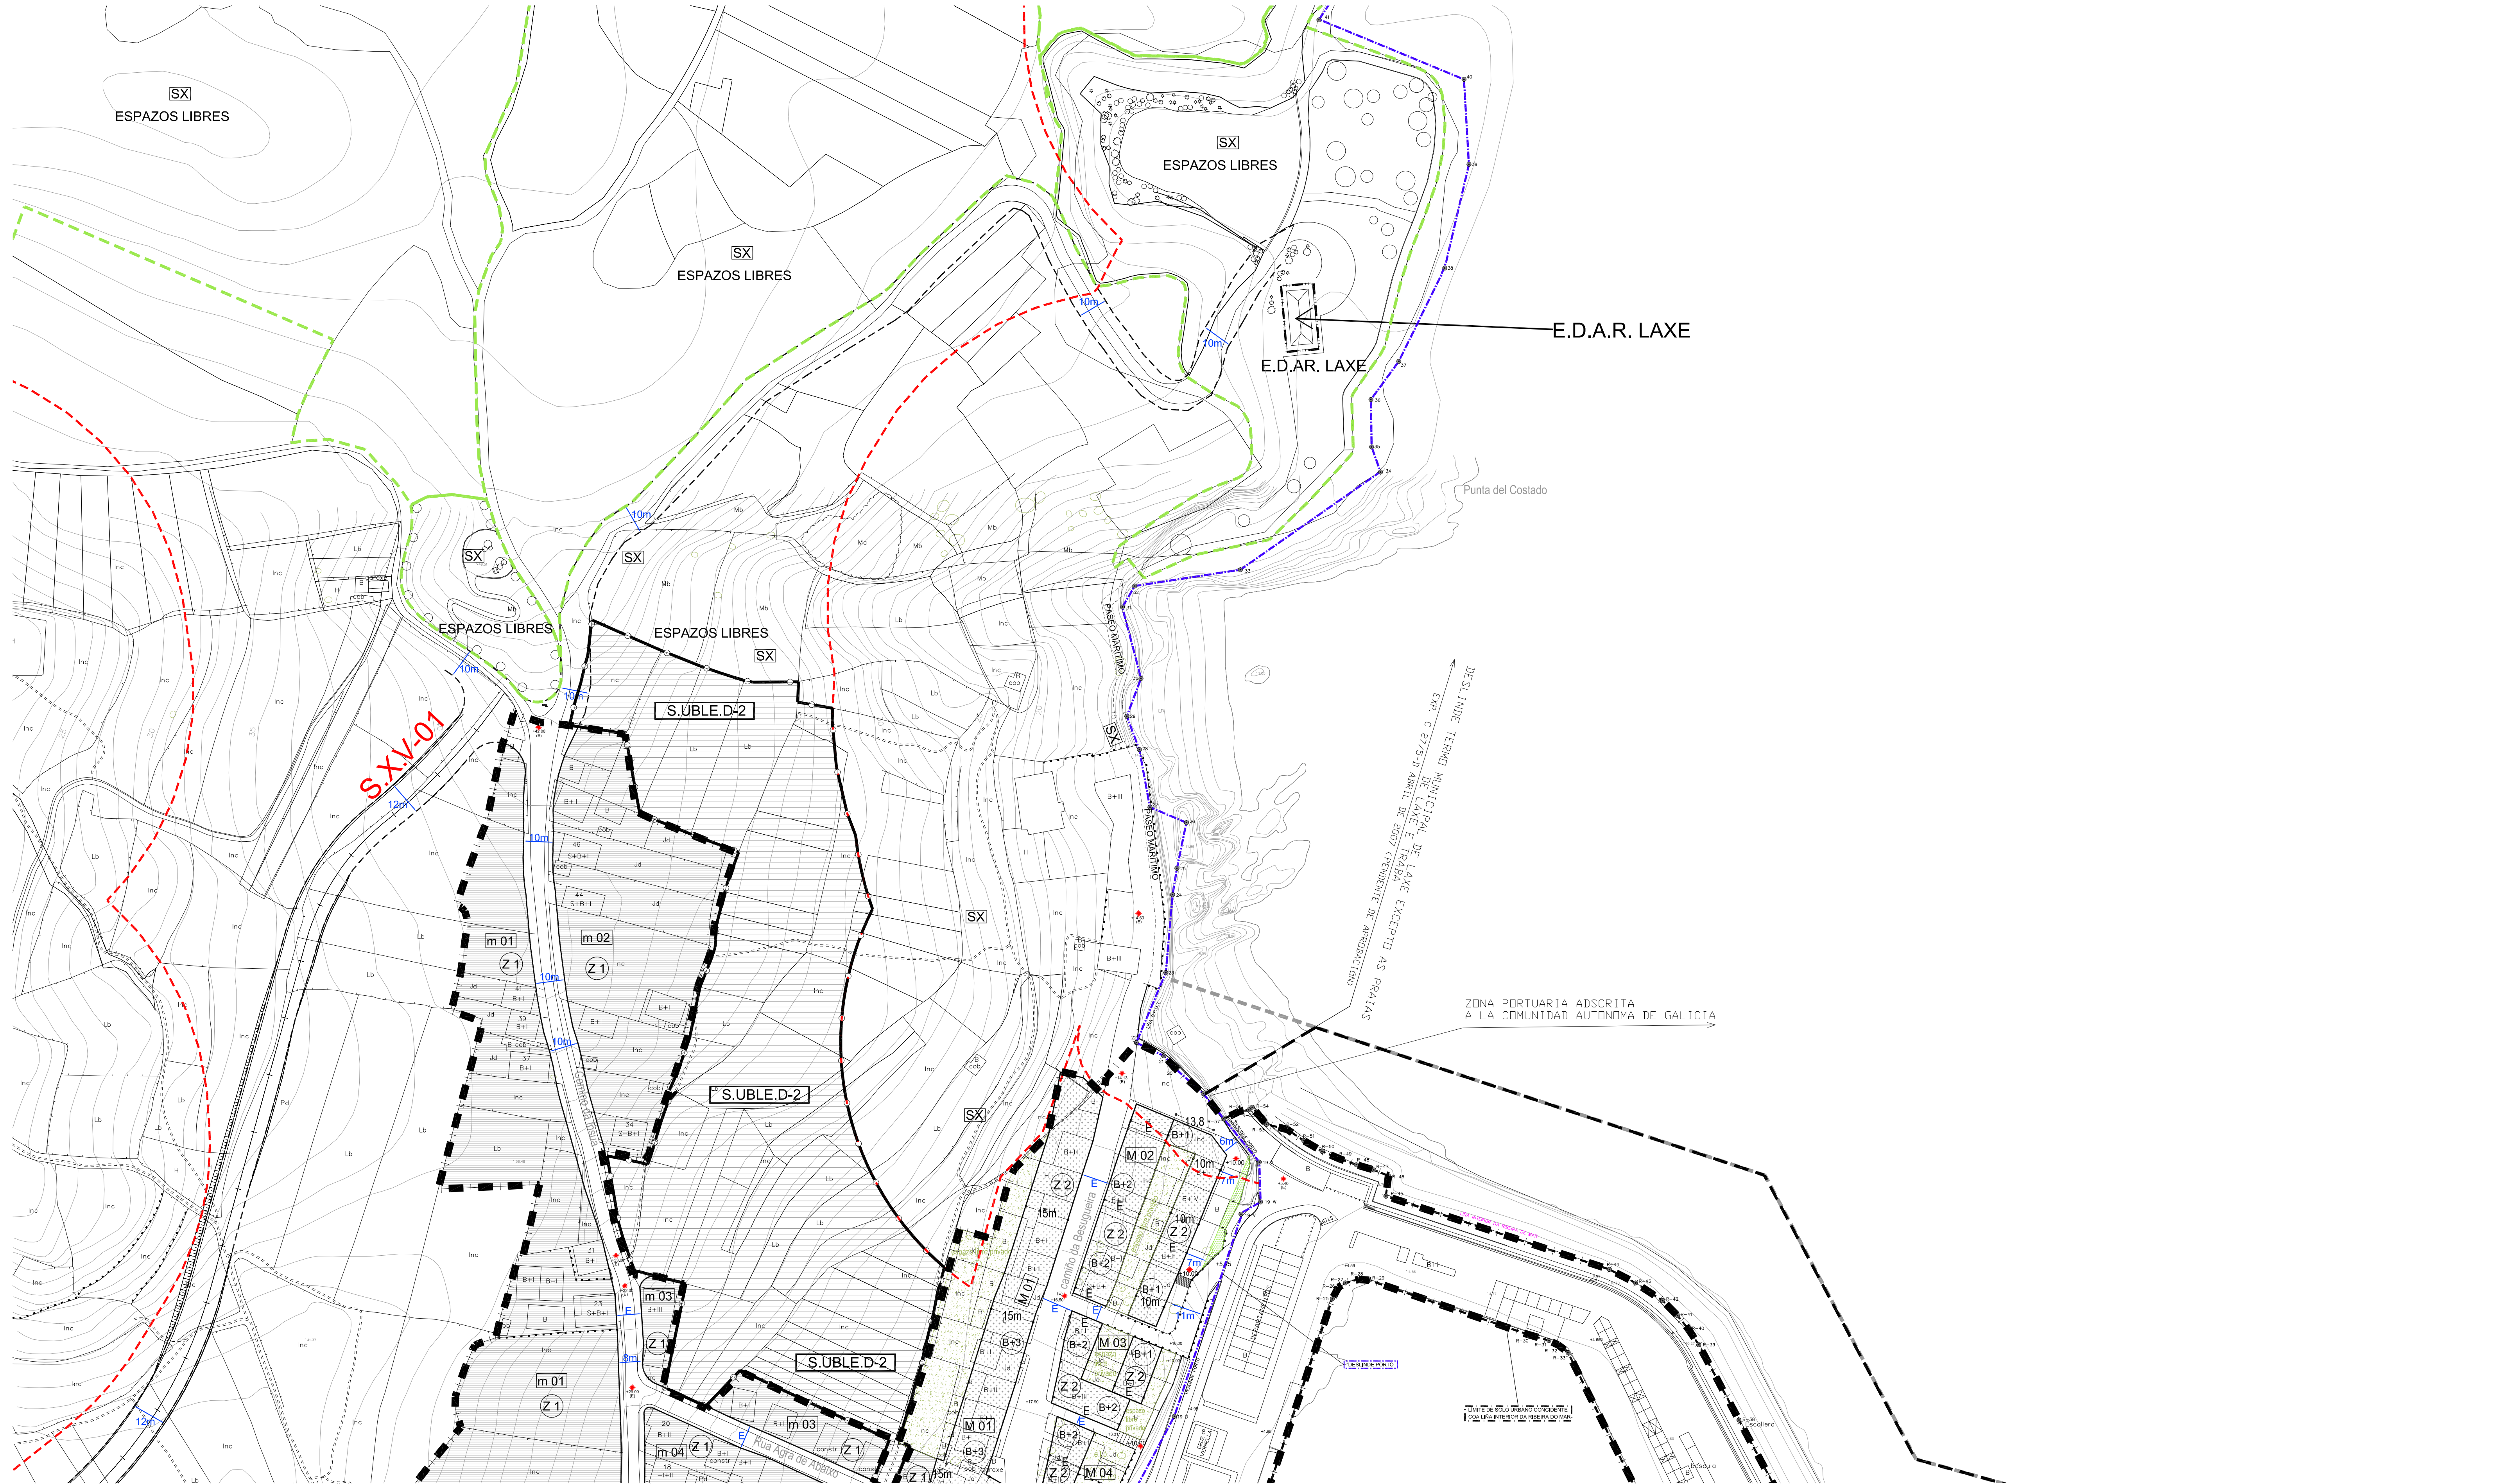

LEENDA:

- 8m VÍAS NOVA CREACIÓN
- 12m ALINEACIÓNS
- +18.50 (E) RASANTES VIAIS (E) EXISTENTE
- AC-431 IDENTIFICACIÓN VÍAS PRINCIPAIS
- LIÑA DE RIBEIRA DE MAR
- LIÑA DESLINDE D.P.M.T.
- LIÑA SERVIDUMBRE DE PROTECCIÓN
- LÍMITE EXTERIOR ZONA PORTUARIA

ORDENANZAS SOLO URBANO CONSOLIDADO:

- Z1- ZONA RESIDENCIAL DE BAIXA DENSIDADE
- Z2- ZONA RESIDENCIAL DENSA
- Z3- CASCO ANTIGO
- Z4- EQUIPAMENTOS
- Z5- ESPAZOS LIBRES
- NÚMERO DE ANDARES

CLAVE QUINTEIRO

- m 01
- M 01
- mc01

SISTEMA XERAL

- SX SISTEMA XERAL
- SL DOTACIÓN LOCAL
- PT TITULARIDADE PÚBLICA
- PR TITULARIDADE PRIVADA

LÍMITE DO SOLO URBANO

SOLO URBANO NON CONSOLIDADO:

SOLO URBANIZABLE:

- S.UBLE
- S.UBLE.ND

CATALOGO (PATRIMONIO ARQUITECTÓNICO):

- ELEMENTO CATALOGADO
- CLAVE DO ELEMENTO CATALOGADO
- AREA DE PROTECCIÓN DO ELEMENTO CATALOGADO
- TRAMO DE FACHADA MARÍTIMA REMITIDO A PERI
- ÁMBITO DE NORMALIZACIÓN DE FINCAS

ELEMENTOS ARQUITECTÓNICOS CATALOGADOS

(PARRÓQUIA STA. MARIA DE LAXE)

- L01 Igrexa Pantoquial de Sta. Mª da Atalaxa
- L02 Ermida de Santa Rosa
- L03 Cruceiro 42.01.1 Adro
- L04 Cruceiro 42.01.2 Ermida de Santa Rosa
- L05 Cruceiro 42.01.3 Rúa Canosa Nemiña
- L06 Cruceiro 42.01.4 Piñeiro
- L07 Cruceiro na Praza de Oriente
- L08 Cruces perto da Ermida de Sta. Rosa
- L09 Vivenda na Praza Ramón Xuega nº4
- L10 Casa do Arco
- L11 Casa da Andaluz
- L12 Vivenda na praza de Ramón Xuega
- L13 Vivenda na Rúa Calvo Sotelo nº 2
- L14 Vivenda na Rúa Panadeiras nº4
- L15 Vivenda na Rúa Rosalia de Castro nº8
- L16 Vivenda na Praza Ramón Xuega nº3
- L17 Vivenda na Rúa do Río
- L18 Muíño de Vento
- L19 Cabazos en Laxe
- L20 Vivenda na praza Ramón Xuega
- L21 Vivenda na praza Ramón Xuega
- L22 Casco antigo de Laxe

XUNTA DE GALICIA CONSELLERÍA DE MEDIO AMBIENTE, TERRITORIO E INFRAESTRUTURAS.

CONCELLO DE LAXE PROVINCIA DE A CORUÑA

PLAN XERAL DE ORDENACION MUNICIPAL

ESCALA: 1: 1.000

DATA: XULLO 2009

FASE: DOCUMENTO PARA APROBACIÓN DEFINITIVA

DIRECTOR DO EQUIPO: ALFREDO GARROTE PAZOS

ARQUITECTOS COLABORADORES: MONICA MESEJO CONDE, IRIA PÉREZ MIRANDA

Col.: 1440, Col.: 1475, Col.: 3194

PLAN: CALIFICACIÓN DO SOLO. USOS PORMENORIZADOS E PATRIMONIO

SU-1.1