


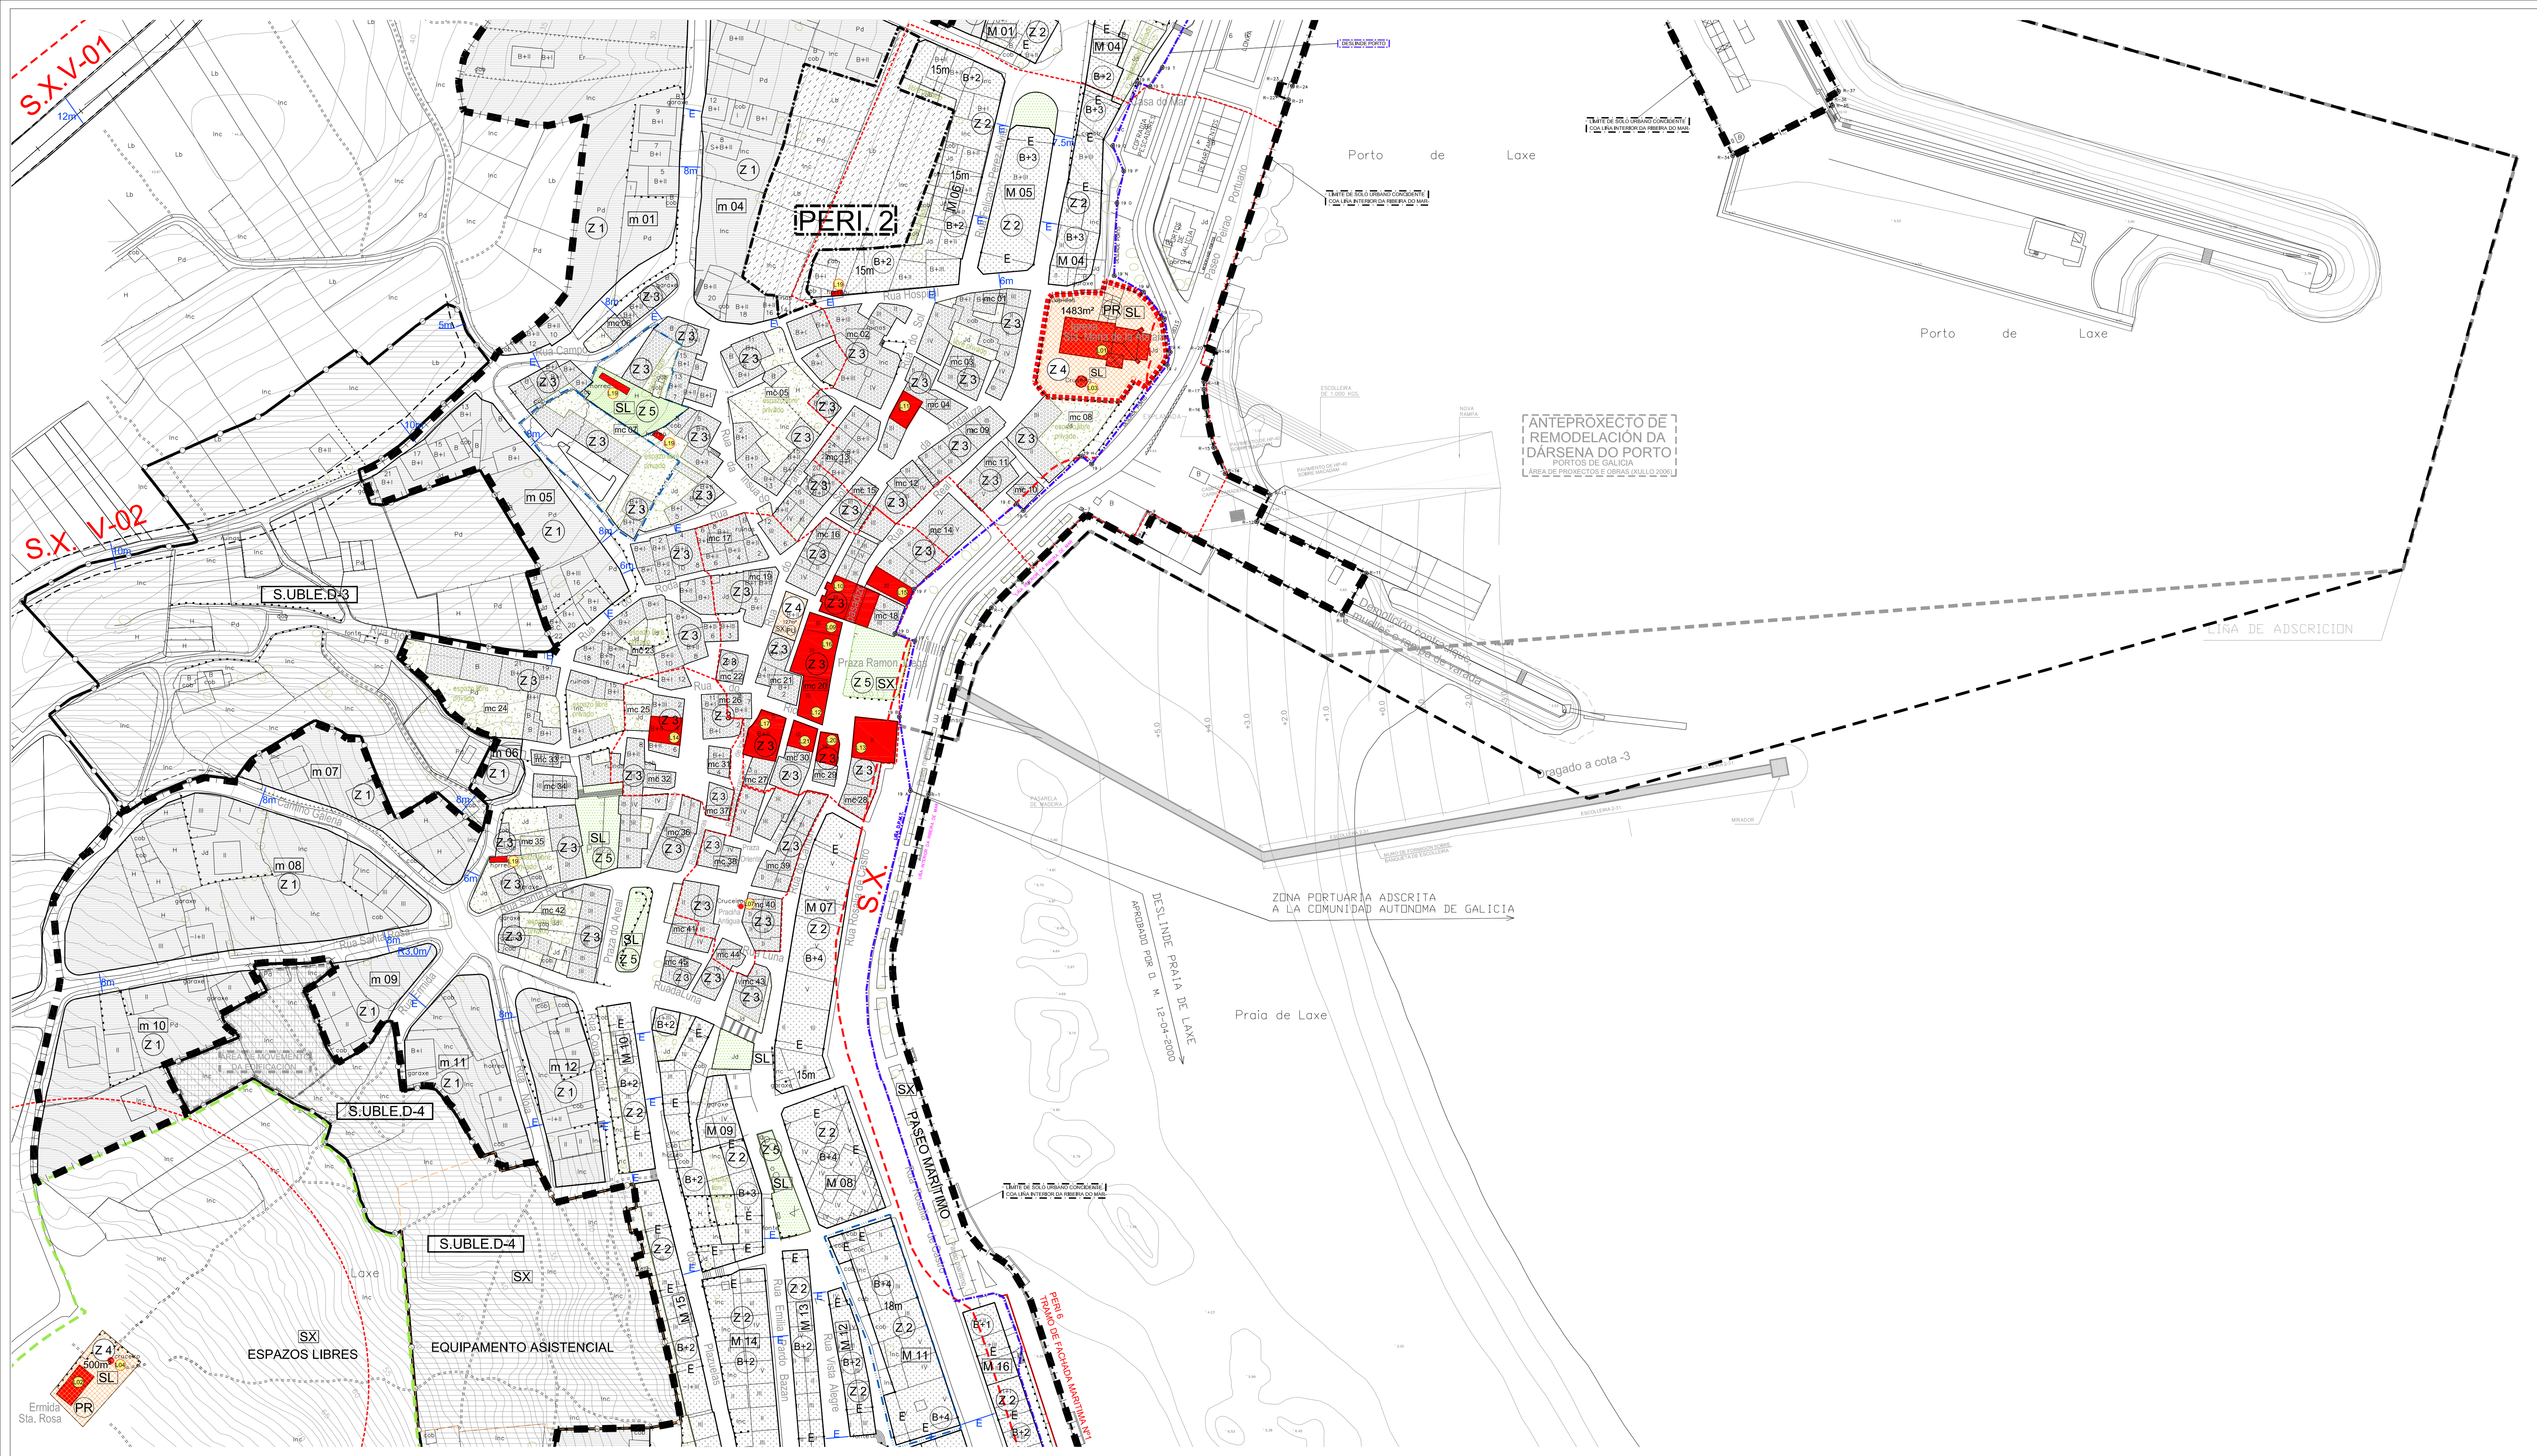

| LENDAS: |                                |
|---------|--------------------------------|
|         | VÍAS NOVA CREACIÓN             |
|         | ALINEACIÓNS                    |
|         | RASANTES VÍAS (E)- EXISTENTE   |
|         | IDENTIFICACIÓN VÍAS PRINCIPAIS |
|         | LIÑA DE RIBEIRA DE MAR         |
|         | LIÑA DESLINDE D.P.M.T.         |
|         | LIÑA SERVIDUMBRE DE PROTECCIÓN |
|         | LÍMITE EXTERIOR ZONA PORTUARIA |

| ORDENANZAS SOLO URBANO CONSOLIDADO: |                                         |  |                                                    |
|-------------------------------------|-----------------------------------------|--|----------------------------------------------------|
|                                     | Z1- ZONA RESIDENCIAL DE BAIXA DENSIDADE |  | CLAVE QUINTEIRO                                    |
|                                     | Z2- ZONA RESIDENCIAL DENSE              |  | CLAVE QUINTEIRO                                    |
|                                     | Z3- CASCO ANTIGO                        |  | CLAVE QUINTEIRO                                    |
|                                     | Z4- EQUIPAMENTOS:                       |  | SX: SISTEMA XERAL<br>SL: DOTACIÓN LOCAL            |
|                                     | Z5- ESPACIOS LIBRES:                    |  | T: TITULARIDADE PUBLICA<br>P: TITULARIDADE PRIVADA |
|                                     | NÚMERO DE ANDARES                       |  | SX: SISTEMA XERAL<br>SL: DOTACIÓN LOCAL            |

| LÍMITE DO SOLO URBANO |                                                                       |
|-----------------------|-----------------------------------------------------------------------|
|                       | SOLO URBANO NON CONSOLIDADO:<br>LÍMITE DE ÁMBITO PENDENTE DE P.E.R.I. |
|                       | SOLO URBANIZABLE:<br>LÍMITE DE SOLO URBANIZABLE DELIMITADO            |
|                       | LÍMITE DE SOLO URBANIZABLE NON DELIMITADO                             |

| CATALOGO (PATRIMONIO ARQUITECTÓNICO): |                                           |
|---------------------------------------|-------------------------------------------|
|                                       | ELEMENTO CATALOGADO                       |
|                                       | CLAVE DO ELEMENTO CATALOGADO              |
|                                       | AREA DE PROTECCIÓN DO ELEMENTO CATALOGADO |
|                                       | TRAMO DE FACHADA MARITIMA REMITIDO A PERI |
|                                       | ÁMBITO DE NORMALIZACIÓN DE FINCAS         |

| ELEMENTOS ARQUITECTÓNICOS CATALOGADOS (PARROQUIA STA. MARIA DE LAXE) |                                         |
|----------------------------------------------------------------------|-----------------------------------------|
| L01                                                                  | Igrexa Parroquial de Sta. Mª da Atalaia |
| L02                                                                  | Ermida de Santa Rosa                    |
| L03                                                                  | Cruceiro 42.01.1 Adro                   |
| L04                                                                  | Cruceiro 42.01.2 Ermida de Santa Rosa   |
| L05                                                                  | Cruceiro 42.01.3 Rúa Canosa Nemiña      |
| L06                                                                  | Cruceiro 42.01.4 Piñeiro                |
| L07                                                                  | Cruceiro na Praza de Oriente            |
| L08                                                                  | Cruces perto da Ermida de Sta. Rosa     |
| L09                                                                  | Vivenda na Praza Ramón Xuega nº4        |
| L10                                                                  | Casa do Arco                            |
| L11                                                                  | Casa da Andaluza                        |
| L12                                                                  | Vivenda na praza de Ramón Xuega         |
| L13                                                                  | Vivenda na Rúa Calvo Sotelo nº 2        |
| L14                                                                  | Vivenda na Rúa Panadeiras nº4           |
| L15                                                                  | Vivenda na Rúa Rosalía de Castro nº8    |
| L16                                                                  | Vivenda na Praza Ramón Xuega nº3        |
| L17                                                                  | Vivenda na Rúa do Río                   |
| L18                                                                  | Muíño de Vento                          |
| L19                                                                  | Cabazos en Laxe                         |
| L20                                                                  | Vivenda na praza Ramón Xuega            |
| L21                                                                  | Vivenda na praza Ramón Xuega            |
| L22                                                                  | Casco antigo de Laxe                    |

CONSELLERÍA DE MEDIO AMBIENTE, TERRITORIO E INFRAESTRUTURAS.

CONCELLO DE LAXE  
PROVINCIA DE A CORUÑA

### PLAN XERAL DE ORDENACION MUNICIPAL

ESCALA:  
1: 1.000

DATA:  
XULLO 2009

FASE: DOCUMENTO PARA  
APROBACIÓN DEFINITIVA

DIRECTOR DO EQUIPO:  
ALFREDO GARROTE PAZOS

ARQUITECTOS COLABORADORES:  
MONICA MESEJO CONDE  
Col.: 1475

IRIA PÉREZ MIRANDA  
Col.: 3194

PLANO:

CALIFICACIÓN DO SOLO. USOS PORMENORIZADOS E PATRIMONIO

Nº

SU-1.2