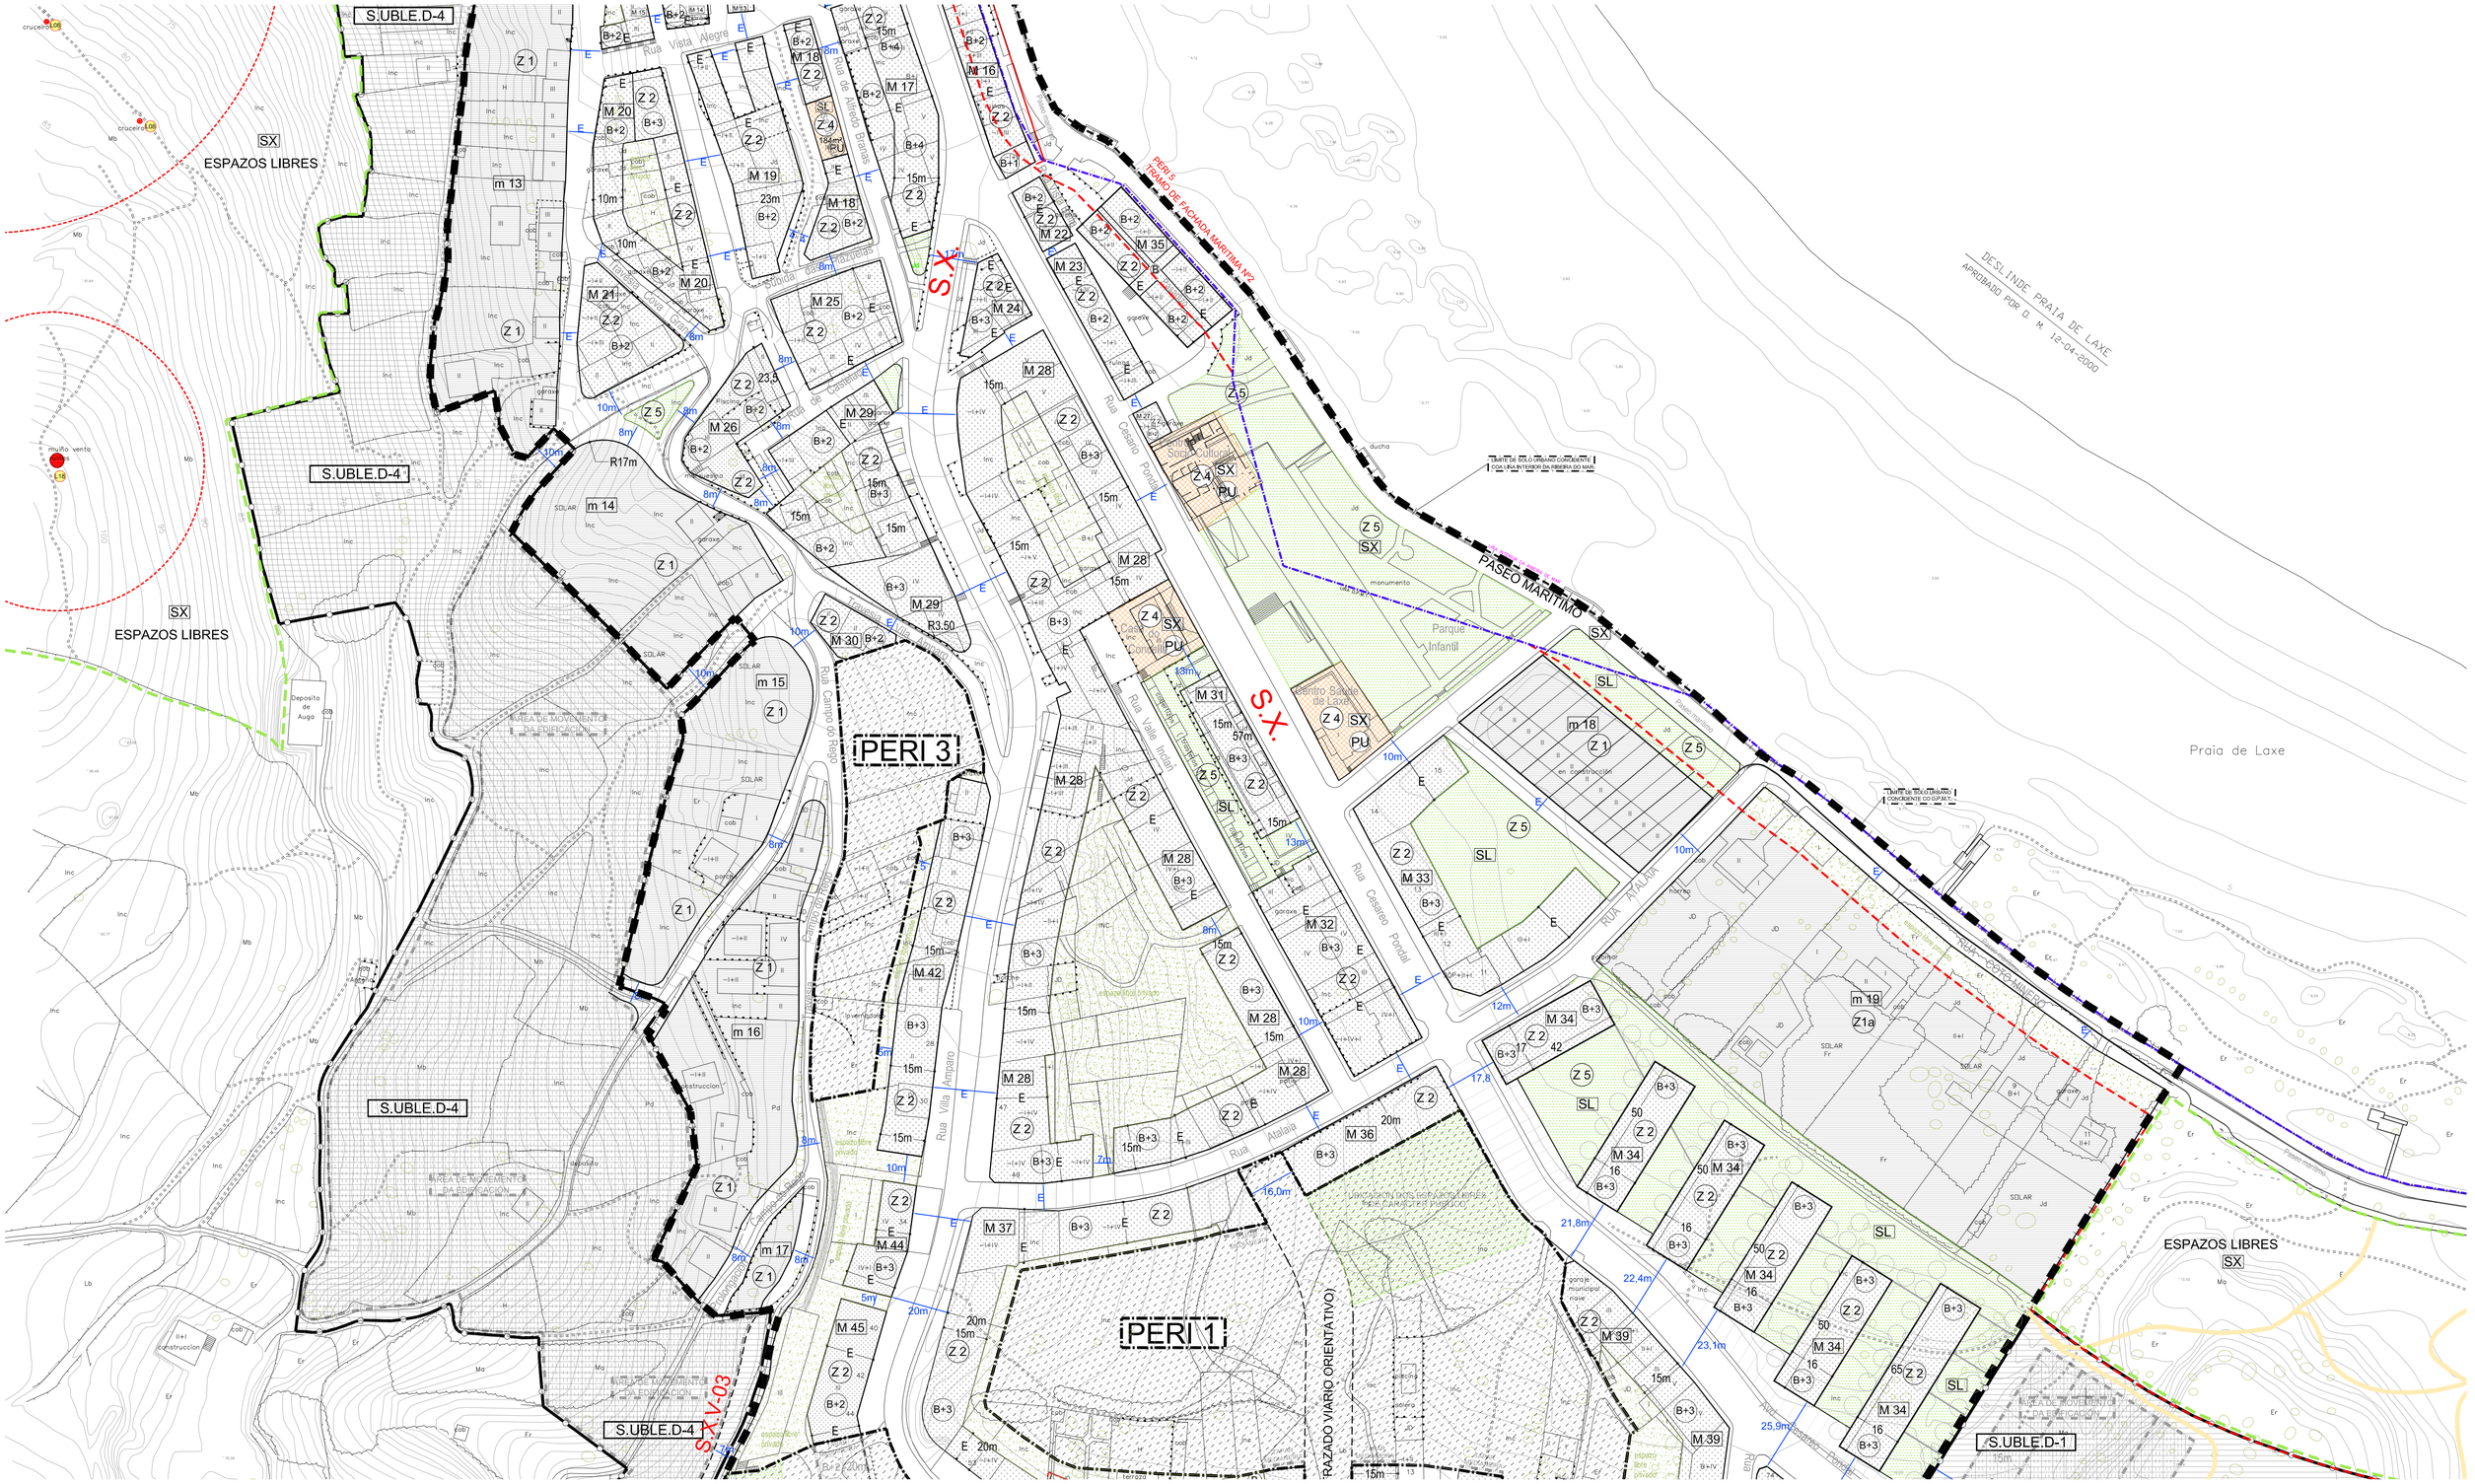

LENDA:

- 8m — VÍAS NOVA CREACIÓN
- 12m — ALINEACIÓNS
- +16.50 (E) — RASANTES VIAIS (E)- EXISTENTE
- AC-431 — IDENTIFICACIÓN VÍAS PRINCIPAIS
- LIÑA DE RIBEIRA DE MAR
- LIÑA DESLINDE D.P.M.T.
- LIÑA SERVIDUMBRE DE PROTECCIÓN
- LIMITE EXTERIOR ZONA PORTUARIA

ORDENANZAS SOLO URBANO CONSOLIDADO:

- Z1- ZONA RESIDENCIAL DE BAIXA DENSIDADE — m 01 CLAVE QUINTEIRO
- Z2- ZONA RESIDENSA DENSA — M 01 CLAVE QUINTEIRO
- Z3- CASCO ANTIGO — mc01 CLAVE QUINTEIRO
- Z4- EQUIPAMENTOS: SX: SISTEMA XERAL; SL: DOTACIÓN LOCAL — PU: TITULARIDADE PUBLICA; PR: TITULARIDADE PRIVADA
- Z5- ESPACIOS LIBRES: SX: SISTEMA XERAL; SL: DOTACIÓN LOCAL
- B+2 — NÚMERO DE ANDARES

- LÍMITE DO SOLO URBANO

SOLO URBANO NON CONSOLIDADO:

- PERI. nº — LÍMITE DE ÁMBITO PENDENTE DE P.E.R.I.

SOLO URBANIZABLE:

- S. UBLE — LÍMITE DE SOLO URBANIZABLE DELIMITADO
- S. UBLE ND — LÍMITE DE SOLO URBANIZABLE NON DELIMITADO

CATALOGO (PATRIMONIO ARQUITECTÓNICO):

- ELEMENTO CATALOGADO
- L03 — CLAVE DO ELEMENTO CATALOGADO
- AREA DE PROTECCIÓN DO ELEMENTO CATALOGADO
- TRAMO DE FACHADA MARÍTIMA Nº — TRAMO DE FACHADA MARÍTIMA REMITIDO A PERI
- ÁMBITO DE NORMALIZACIÓN DE FINCAS

ELEMENTOS ARQUITECTÓNICOS CATALOGADOS (PARROQUIA STA. MARIA DE LAXE)

L01	Igrexa Parroquial de Sta. Mª da Atalaia
L02	Ermida de Santa Rosa
L03	Cruceiro 42.01.1 Adro
L04	Cruceiro 42.01.2 Ermida de Santa Rosa
L05	Cruceiro 42.01.3 Rúa Canosa Nemiña
L06	Cruceiro 42.01.4 Piñeiro
L07	Cruceiro na Praza de Oriente
L08	Cruces perto da Ermida de Sta. Rosa
L09	Vivenda na Praza Ramón Juega nº4
L10	Casa do Arco
L11	Casa da Andaluza
L12	Vivenda na praza de Ramón Juega
L13	Vivenda na Rúa Calvo Sotelo nº 2
L14	Vivenda na Rúa Panadeiras nº4
L15	Vivenda na Rúa Rosalía de Castro nº8
L16	Vivenda na Praza Ramón Juega nº3
L17	Vivenda na Rúa do Río
L18	Muíño de Vento
L19	Cabazos en Laxe
L20	Vivenda na praza Ramón Juega
L21	Vivenda na praza Ramón Juega
L22	Casco antigo de Laxe

XUNTA DE GALICIA — CONSELLERIA DE MEDIO AMBIENTE, TERRITORIO E INFRAESTRUTURAS.

CONCELLO DE LAXE — PROVINCIA DE A CORUÑA

PLAN XERAL DE ORDENACION MUNICIPAL

ESCALA: 1: 1.000 (0 5 10 15 20 25)

DATA: XULLO 2009

FASE: DOCUMENTO PARA APROBACIÓN DEFINITIVA

DIRECTOR DO EQUIPO: ALFREDO GARROTE PAZOS, Col.: 1440

ARQUITECTOS COLABORADORES: MÓNICA MESEJO CONDE, Col.: 1475; IRIA PÉREZ MIRANDA, Col.: 3194

PLANO: CALIFICACIÓN DO SOLO. USOS PORMENORIZADOS E PATRIMONIO

CONCELLO DE LAXE

Nº SU-1.3