


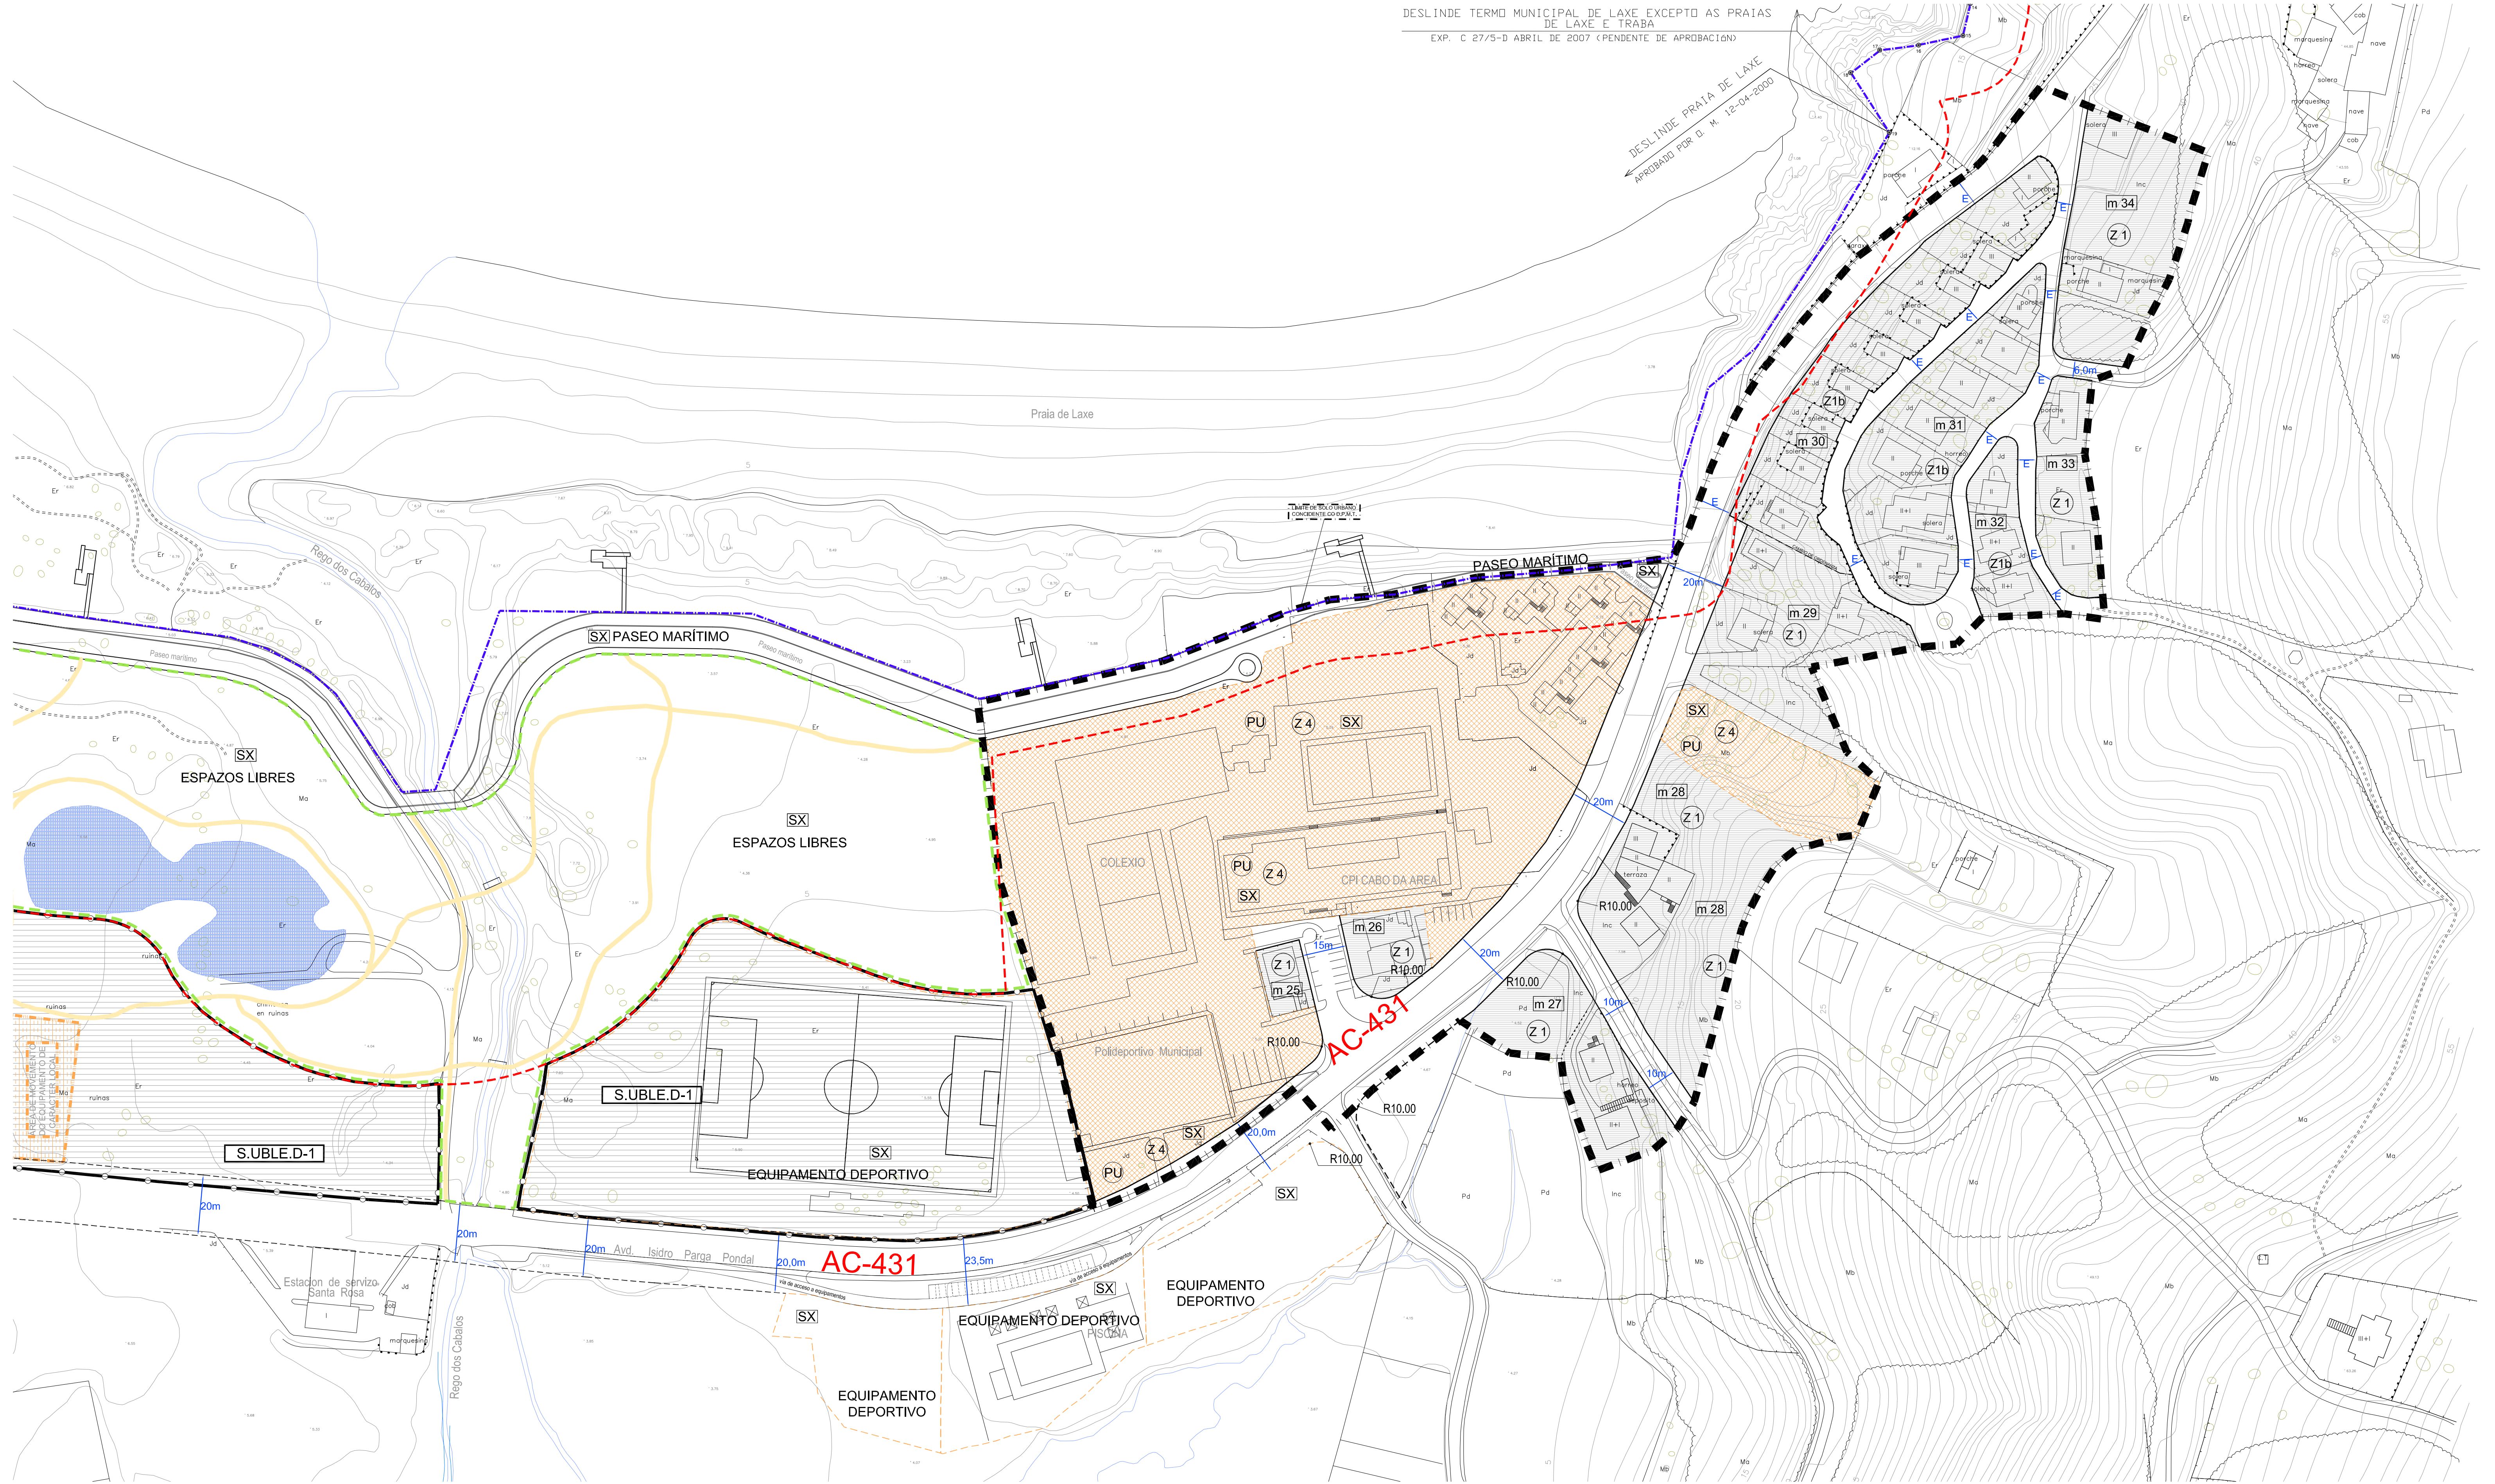

LEENDA:

- 8m VÍAS NOVA CREACIÓN
- 12m ALINEACIÓN
- +18.50 (R) RASANTES VIAIS (E) EXISTENTE
- AC-431 IDENTIFICACIÓN VÍAS PRINCIPAIS
- LIÑA DE RIBEIRA DE MAR
- LIÑA DESLINDE D.P.M.T.
- LIÑA SERVIDUMBRE DE PROTECCIÓN
- LÍMITE EXTERIOR ZONA PORTUARIA

ORDENANZAS SOLO URBANO CONSOLIDADO:

- Z1- ZONA RESIDENCIAL DE BAIXA DENSIDADE
- Z2- ZONA RESIDENCIAL DENSA
- Z3- CASCO ANTIGO
- Z4- EQUIPAMENTOS
- Z5- ESPACIOS LIBRES
- NÚMERO DE ANDARES

CLAVE QUINTEIRO

- M 01 CLAVE QUINTEIRO
- mc01 CLAVE QUINTEIRO

SOLO URBANO NON CONSOLIDADO:

- LÍMITE DO SOLO URBANO
- LÍMITE DE ÁMBITO PENDENTE DE P.E.R.I.

SOLO URBANIZABLE:

- LÍMITE DE SOLO URBANIZABLE DELIMITADO
- LÍMITE DE SOLO URBANIZABLE NON DELIMITADO

CATALOGO (PATRIMONIO ARQUITECTÓNICO):

- ELEMENTO CATALOGADO
- CLAVE DO ELEMENTO CATALOGADO
- AREA DE PROTECCIÓN DO ELEMENTO CATALOGADO
- TRAMO DE FACHADA MARÍTIMA REMITIDO A PERI
- ÁMBITO DE NORMALIZACIÓN DE FINCAS

ELEMENTOS ARQUITECTÓNICOS CATALOGADOS

L01	(PARRÓQUIA STA. MARIA DE LAXE)
L02	Igrexa Parroquial de Sta. Mª da Atalaya
L03	Ermida de Santa Rosa
L04	Cruceiro 42.01.1 Adro
L05	Cruceiro 42.01.2 Ermida de Santa Rosa
L06	Cruceiro 42.01.3 Rúa Canosa Nemiña
L07	Cruceiro 42.01.4 Piñeiro
L08	Cruceiro na Praza de Oriente
L09	Cruceiro na Praza de Sta. Rosa
L10	Cruceiro na Praza Ramón Xuega nº4
L11	Cruceiro na Praza Ramón Xuega nº2
L12	Cruceiro na Praza Ramón Xuega nº3
L13	Cruceiro na Praza Ramón Xuega nº4
L14	Cruceiro na Praza Ramón Xuega nº5
L15	Cruceiro na Praza Ramón Xuega nº6
L16	Cruceiro na Praza Ramón Xuega nº7
L17	Cruceiro na Praza Ramón Xuega nº8
L18	Cruceiro na Praza Ramón Xuega nº9
L19	Cruceiro na Praza Ramón Xuega nº10
L20	Cruceiro na Praza Ramón Xuega nº11
L21	Cruceiro na Praza Ramón Xuega nº12
L22	Cruceiro na Praza Ramón Xuega nº13

CONCELLO DE LAXE

CONSELLERÍA DE MEDIO AMBIENTE, TERRITORIO E INFRAESTRUTURAS.

CONCELLO DE LAXE PROVINCIA DE A CORUÑA

PLAN XERAL DE ORDENACION MUNICIPAL

ESCALA: 1:1.000

DATA: XULLO 2009

FASE: DOCUMENTO PARA APROBACIÓN DEFINITIVA

DIRECTOR DO EQUIPO: ALFREDO GARROTE PAZOS

ARQUITECTOS COLABORADORES: MONICA MESEJO CONDE

IRIA PÉREZ MIRANDA

Col.: 1440 Col.: 1475 Col.: 3194

PLANO: SU-1.4

CALIFICACIÓN DO SOLO. USOS PORMENORIZADOS E PATRIMONIO