


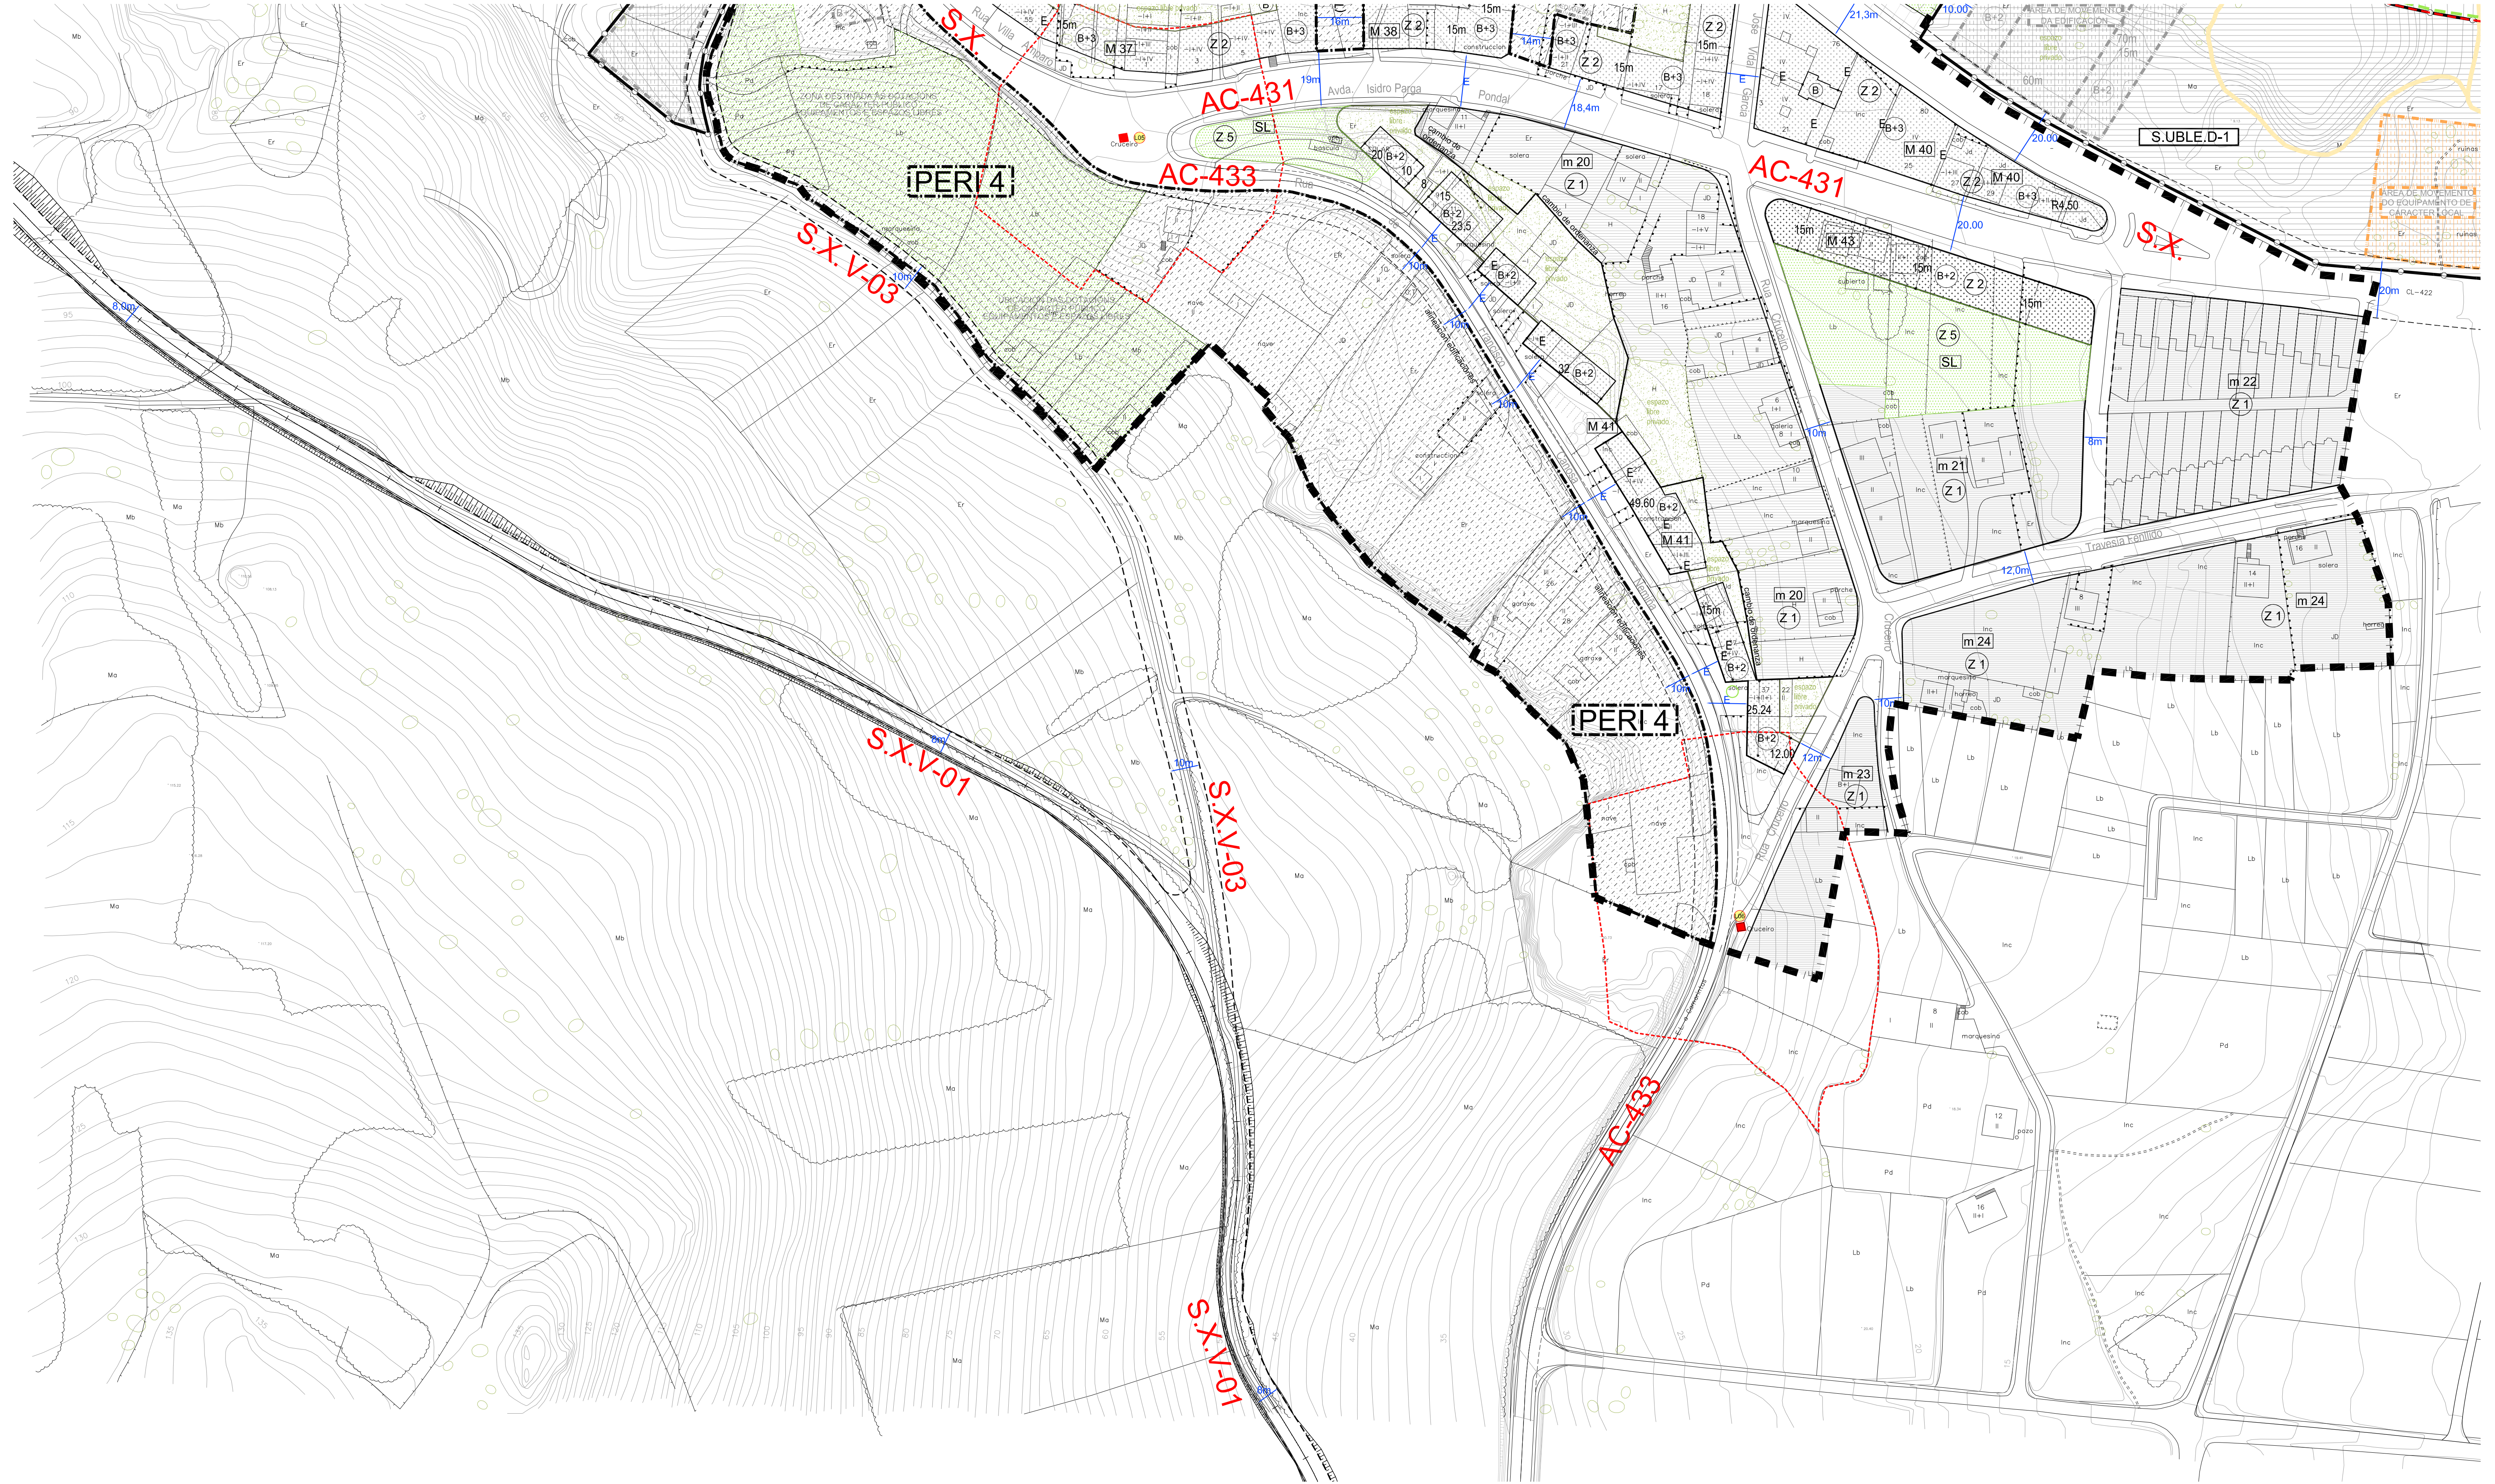

LEENDA:

- 8m VÍAS NOVA CREACIÓN
- 12m ALINEACIÓNS
- +18.50 (E) RASANTES VIAIS (E) EXISTENTE
- AC-431 IDENTIFICACIÓN VÍAS PRINCIPAIS
- LIÑA DE RIBEIRA DE MAR
- LIÑA DESLINDE D.P.M.T.
- LIÑA SERVIDUMBRE DE PROTECCIÓN
- LÍMITE EXTERIOR ZONA PORTUARIA

ORDENANZAS SOLO URBANO CONSOLIDADO:

Z1- ZONA RESIDENCIAL DE BAIXA DENSIDADE	m 01 CLAVE QUINTEIRO
Z2- ZONA RESIDENCIAL DENSA	M 01 CLAVE QUINTEIRO
Z3- CASCO ANTIGO	mc01 CLAVE QUINTEIRO
Z4- EQUIPAMENTOS:	IX SISTEMA XERAL SL DOTACIÓN LOCAL
Z5- ESPACIOS LIBRES:	IX SISTEMA XERAL SL DOTACIÓN LOCAL
NÚMERO DE ANDARES	

LÍMITE DO SOLO URBANO

SOLO URBANO NON CONSOLIDADO:

SOLO URBANIZABLE:

CATALOGO (PATRIMONIO ARQUITECTÓNICO):

- ELEMENTO CATALOGADO
- CLAVE DO ELEMENTO CATALOGADO
- AREA DE PROTECCIÓN DO ELEMENTO CATALOGADO
- TRAMO DE FACHADA MARÍTIMA REMITIDO A PERI
- ÁMBITO DE NORMALIZACIÓN DE FINCAS

ELEMENTOS ARQUITECTÓNICOS CATALOGADOS (PARRÓQUIA STA. MARIA DE LAXE)

L01 Igrexa Parroquial de Sta. Mª da Atalala	L11 Casa da Andaluz
L02 Ermida de Santa Rosa	L12 Vivenda na praza de Ramón Xuega
L03 Cruceiro 42.01.1 Adro	L13 Vivenda na Rúa Calvo Sotelo nº 2
L04 Cruceiro 42.01.2 Ermida de Santa Rosa	L14 Vivenda na Rúa Panadeiras nº4
L05 Cruceiro 42.01.3 Rúa Canosa Nemiña	L15 Vivenda na Rúa Rosalia de Castro nº8
L06 Cruceiro 42.01.4 Piñeiro	L16 Vivenda na Praza Ramón Xuega nº3
L07 Cruceiro na Praza de Oriente	L17 Vivenda na Rúa do Río
L08 Cruces perto da Ermida de Sta. Rosa	L18 Muíño de Vento
L09 Vivenda na Praza Ramón Xuega nº4	L19 Cabazos en Laxe
L10 Casa do Arco	L20 Vivenda na praza Ramón Xuega
	L21 Vivenda na praza Ramón Xuega
	L22 Casco antigo de Laxe

CONCELLO DE LAXE

PLAN XERAL DE ORDENACION MUNICIPAL

ESCALA: 1: 1.000

DATA: XULLO 2009

FASE: DOCUMENTO PARA APROBACIÓN DEFINITIVA

DIRECTOR DO EQUIPO: ALFREDO GARROTE PAZOS

ARQUITECTOS COLABORADORES: MONICA MESEJO CONDE

IRIA PÉREZ MIRANZA

Col.: 1440 Col.: 1475 Col.: 3194

PLANOS: CALIFICACIÓN DO SOLO. USOS PORMENORIZADOS E PATRIMONIO

SU-1.5