


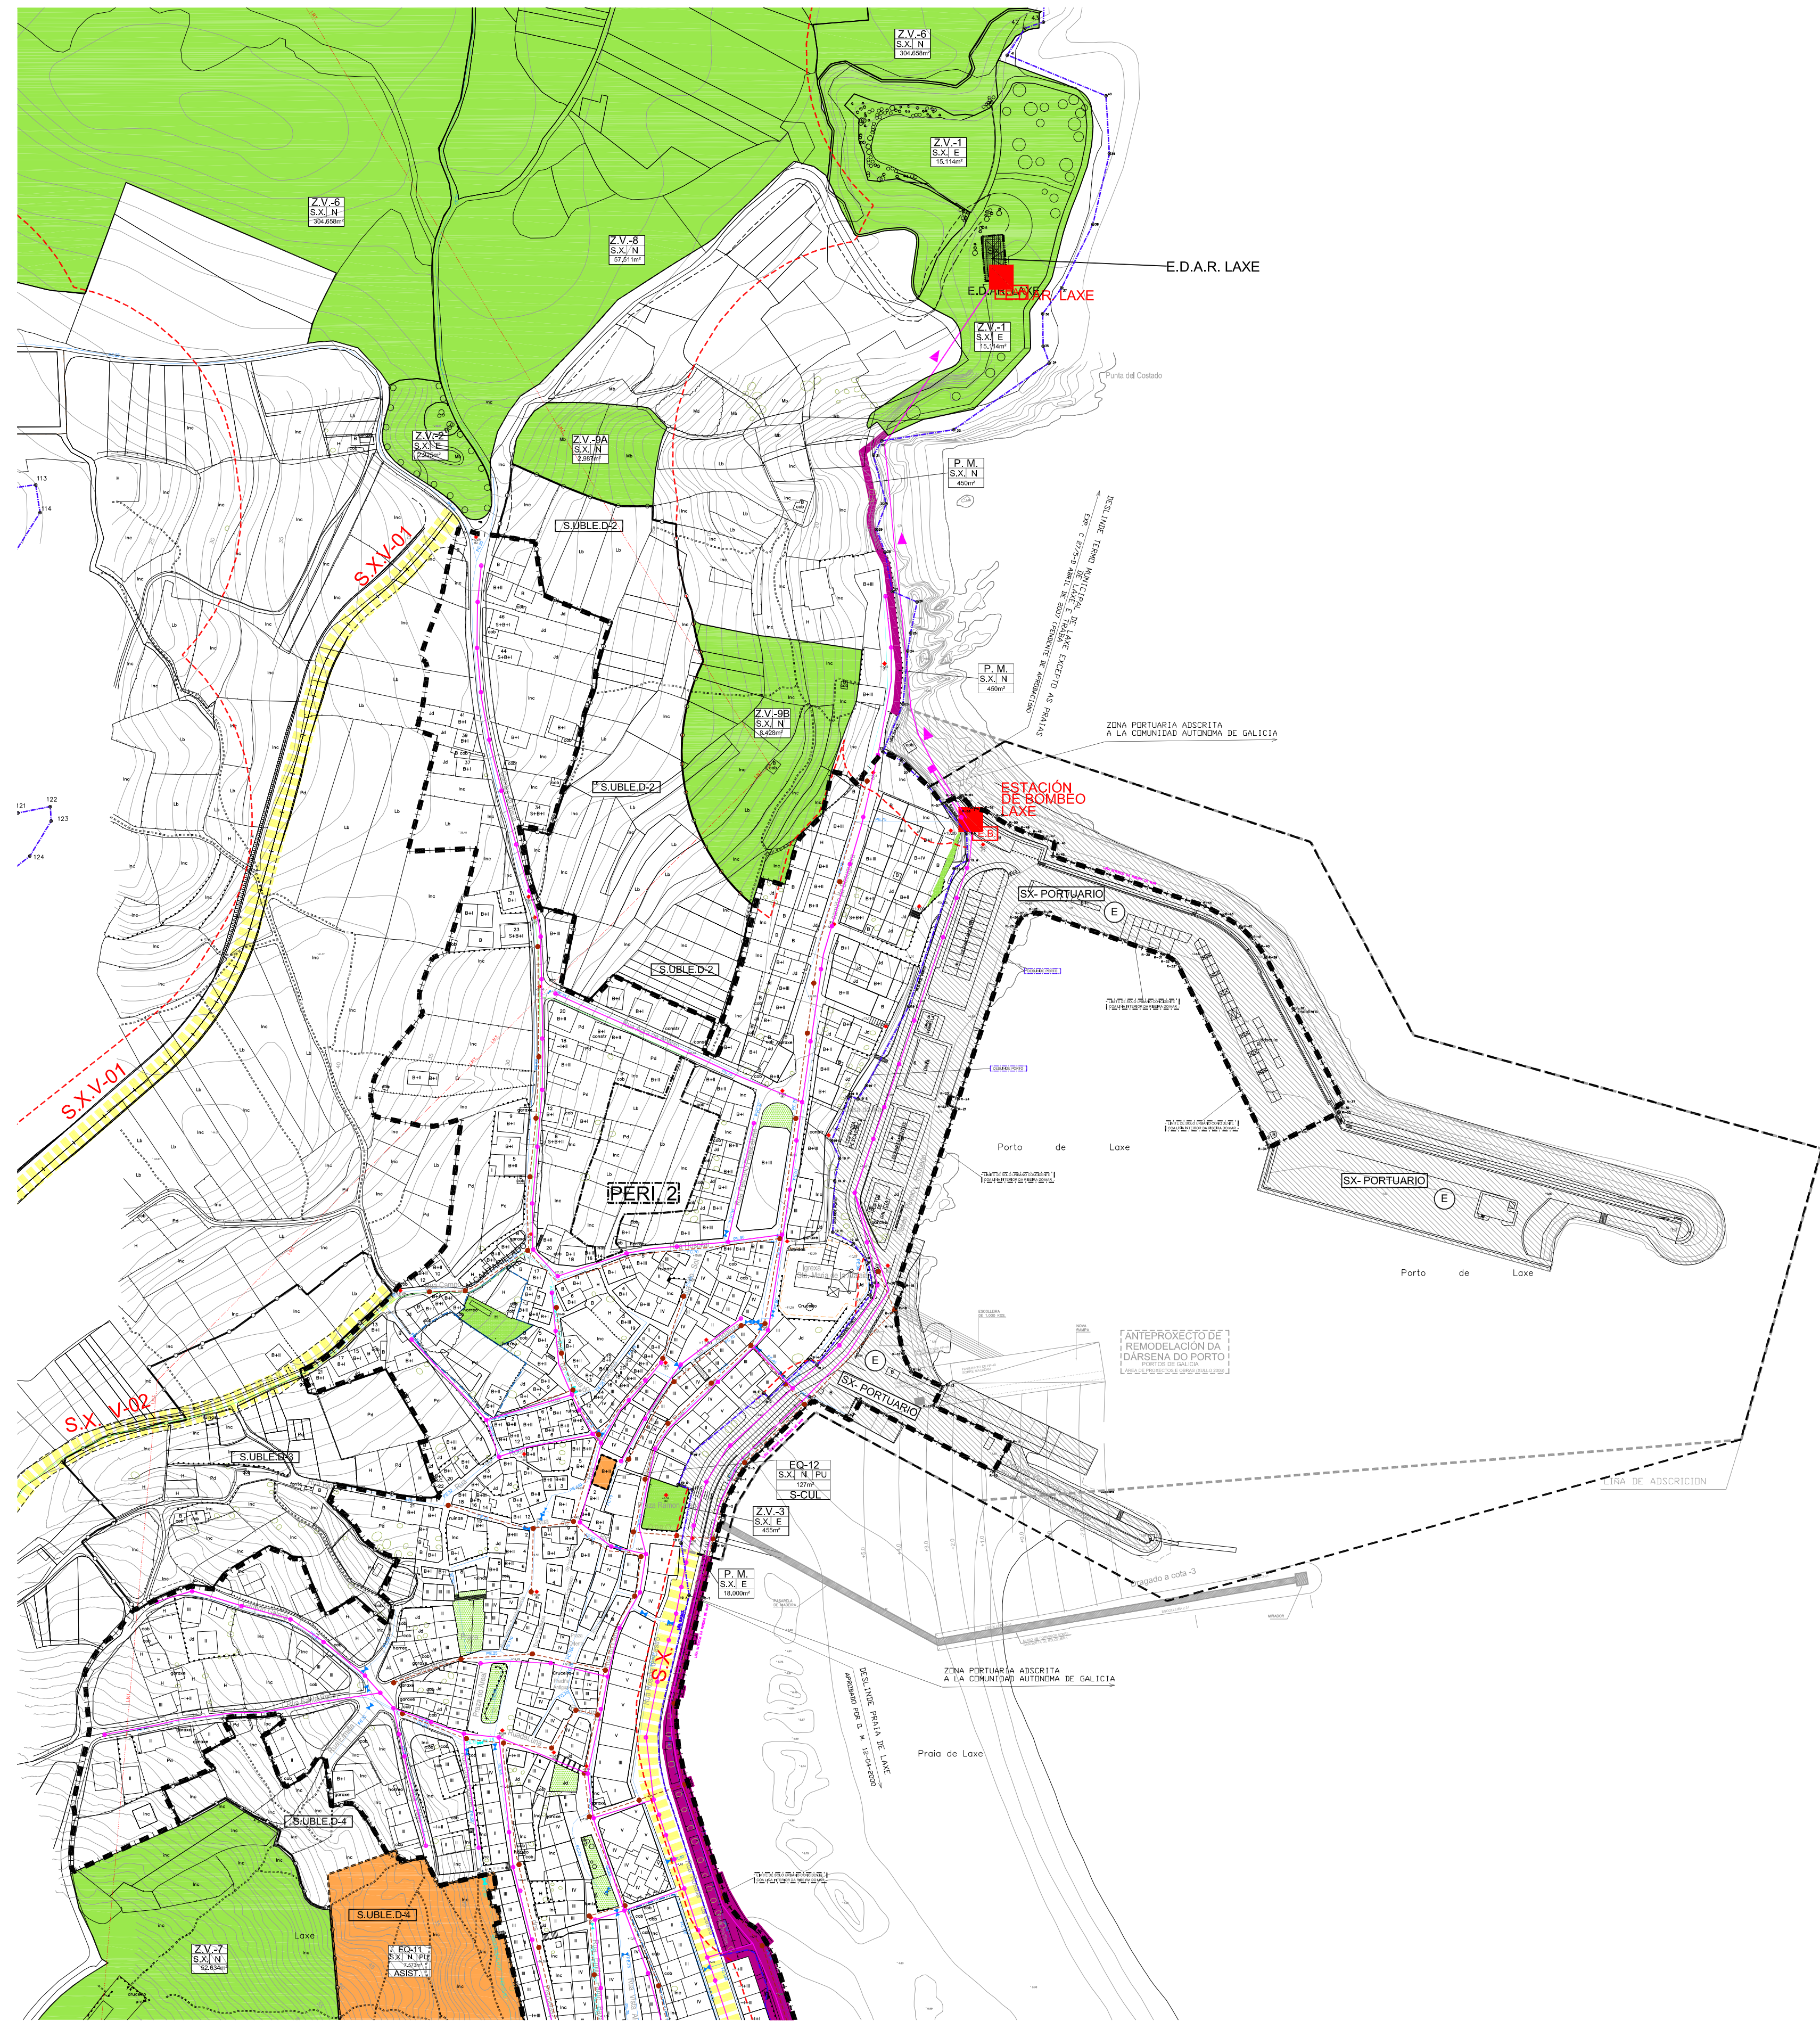

LEENDA:

- LIMITE SOLO URBANO
- VÍAS NOVA CREACIÓN
- AC-431 IDENTIFICACIÓN VÍAS SUPRAMUNICIPAIS
- EDIFICACIÓN
- COBERTIZOS E ANEXOS
- CABAZOS
- LIÑA DESLINDE D.P.M.T.
- LIÑA SERVIZUMBRE DE PROTECCIÓN
- LIMITE EXTERIOR ZONA PORTUARIA

SISTEMAS XERAIS:

- S.X. VIARIO
- S.X. DE INFRAESTRUTURAS BÁSICAS E SERVIZOS
- S.X. PORTUARIO
- S.X. ESPAZOS LIBRES
- S.X. EQUIPAMENTOS
- S.X. PASEO MARÍTIMO

SERVIZOS URBANÍSTICOS:

- ABASTECIMENTO DE AUGA EXISTENTE
- ABASTECIMENTO DE AUGA PREVISTO
- ABASTECIMENTO, REFORZO PXOM
- ALCANTARILLADO EXISTENTE
- IMPULSIÓN
- ALCANTARILLADO PREVISTO
- LIÑAS DE MEDIA TENSIÓN
- ESTACIÓN DE TRATAMENTO DE AUGA POTABLE
- ESTACIÓN DE TRATAMENTO DE AGUAS RESIDUAIS
- ESTACIÓN DE BOMBEO
- DEPÓSITOS

XUNTA DE GALICIA CONSELLERÍA DE MEDIO AMBIENTE, TERRITORIO E INFRAESTRUTURAS.

CONCELLO DE LAXE PROVINCIA DE A CORUÑA

PLAN XERAL DE ORDENACION MUNICIPAL

ESCALA: 1: 2.000

DATA: XULLO 2009

FASE: DOCUMENTO PARA APROBACIÓN DEFINITIVA

DIRECTOR DO EQUIPO: ALFREDO GARROTE PAZOS Col.: 1440

ARQUITECTOS COLABORADORES: MONICA MESEJO CONDE Col.: 1475

IRIA PÉREZ MIRANDA Col.: 3194

PLANO: SISTEMAS XERAIS, SERVIZOS URBANÍSTICOS

CONCELLO DE LAXE

SU-2.NORTE