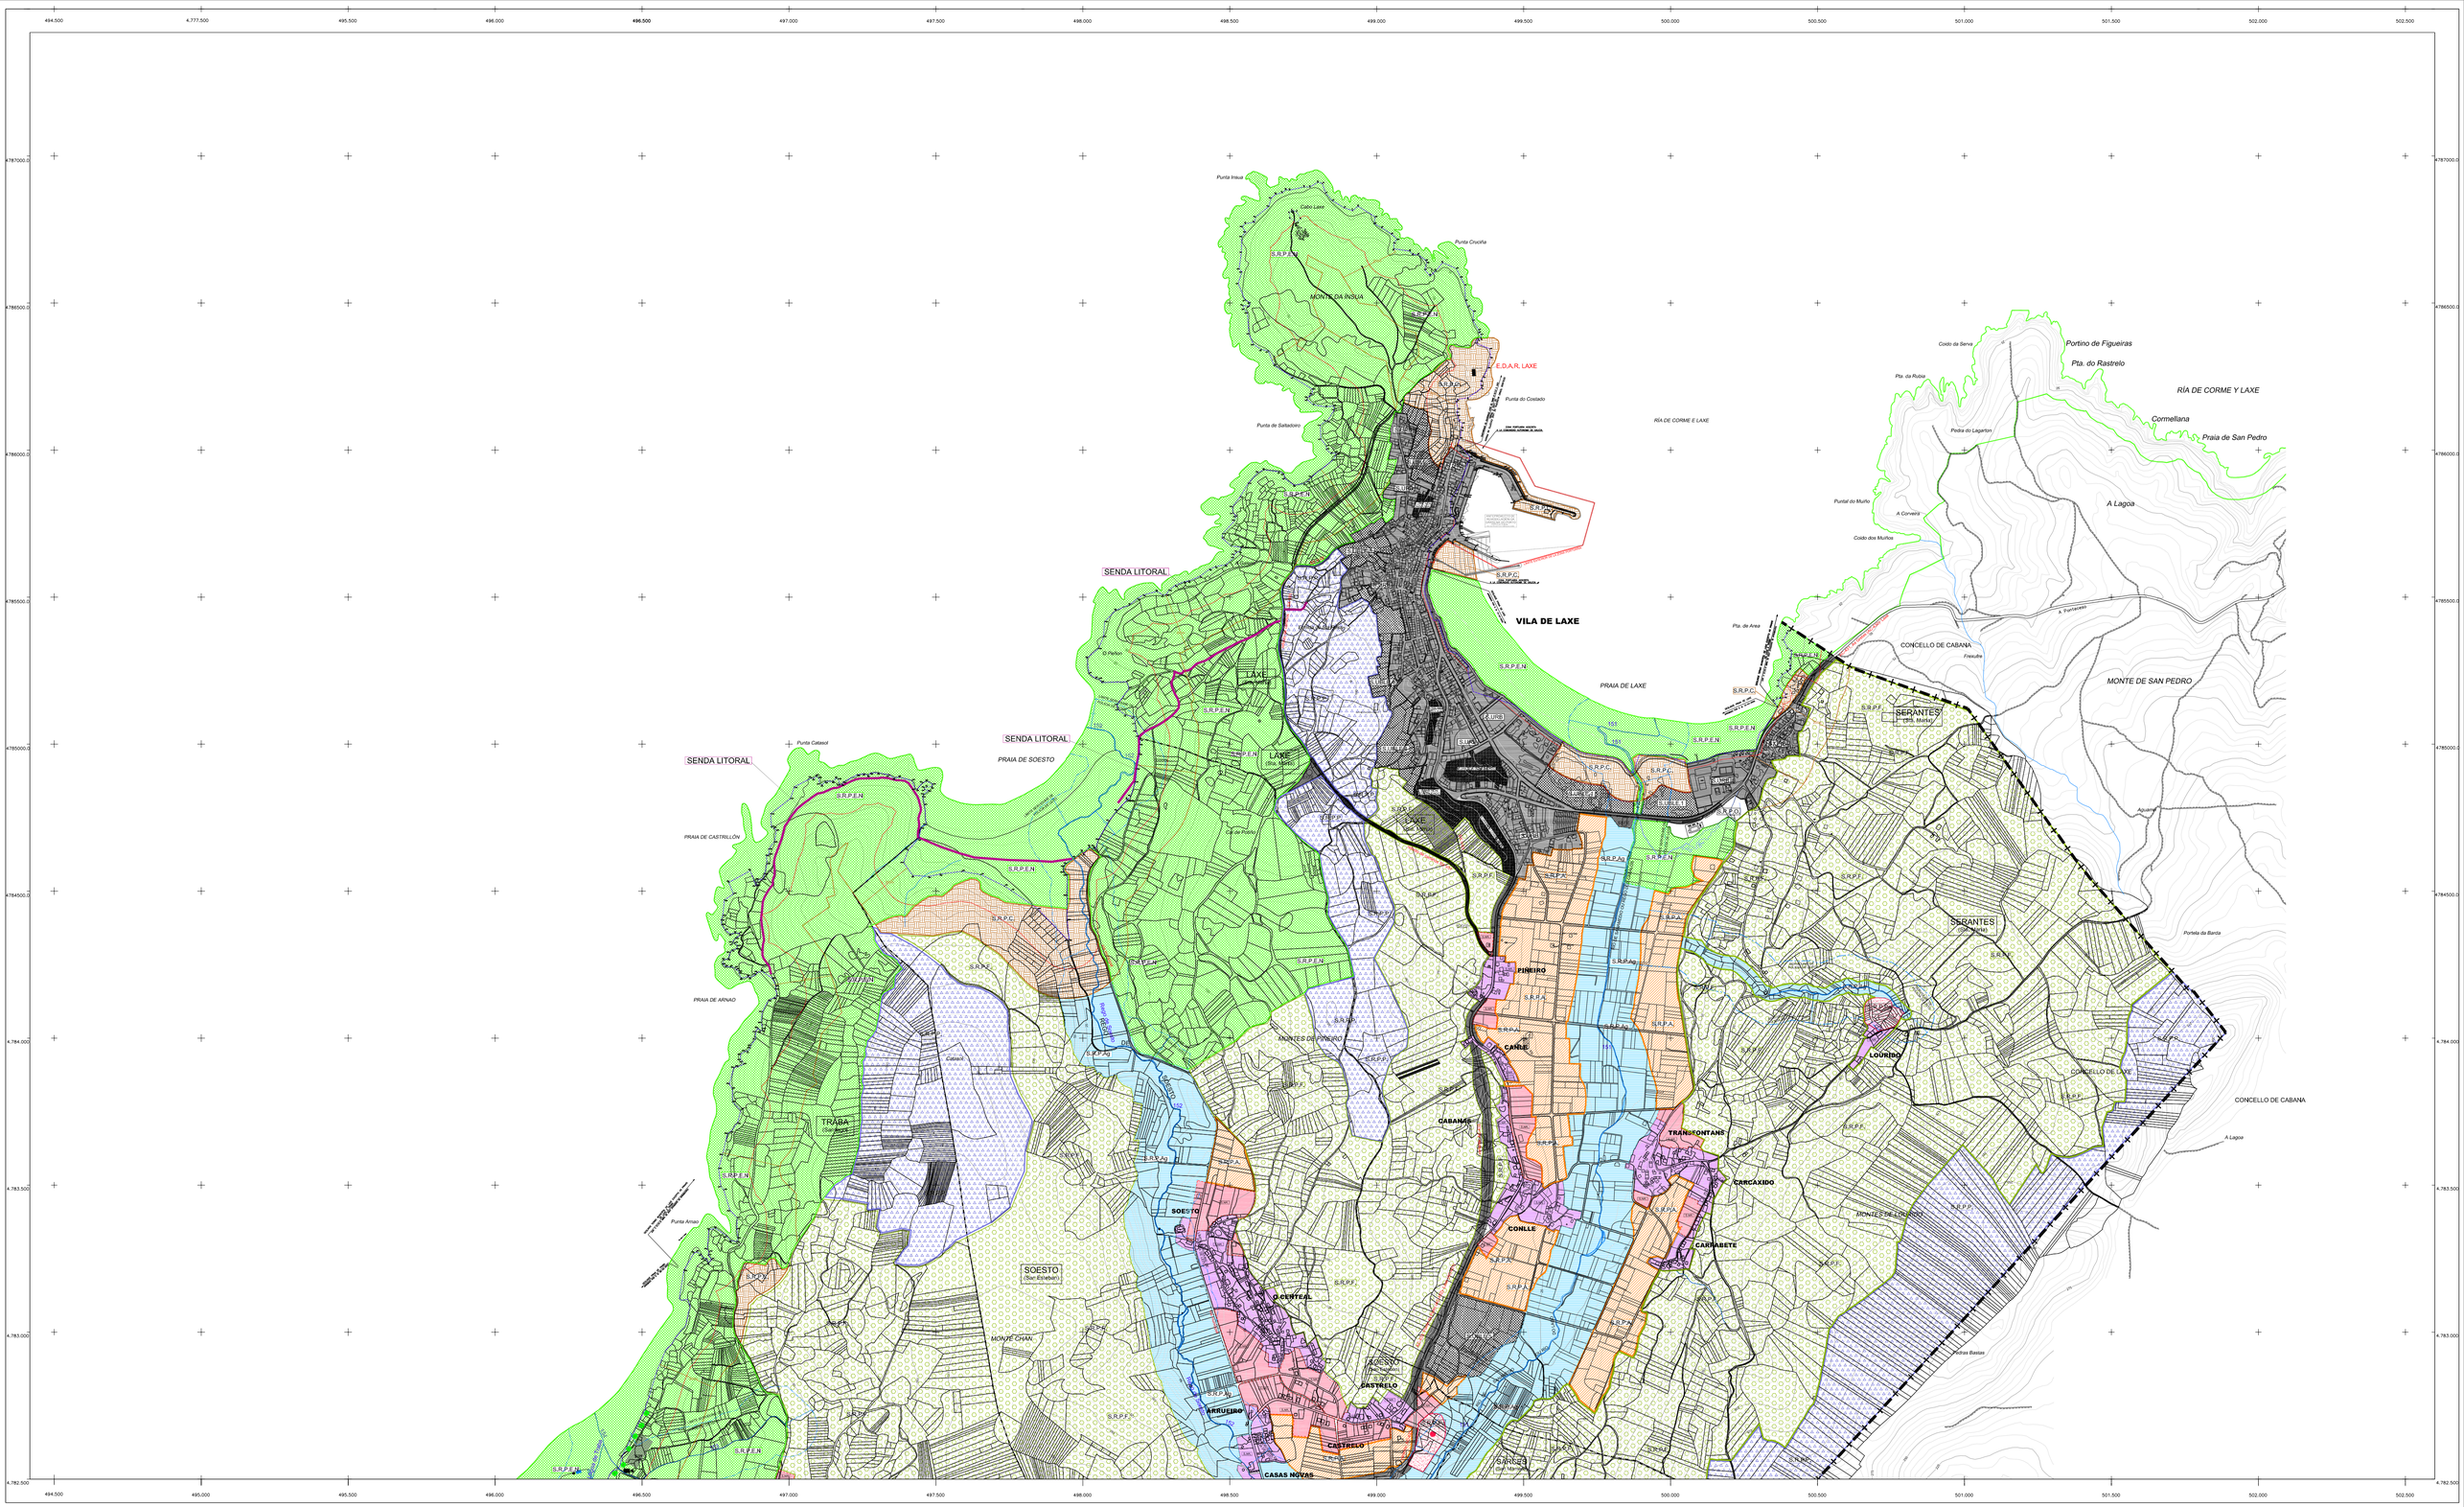

SIGNOS CONVENCIONAIS

- Estrada–Fita quilométrico.
- Corredoira.
- Carreiro.
- Ferrocarril.
- Liña eléctrica,alta tensión.
- Liña eléctrica,media tensión.
- Liña eléctrica,baixa tensión.
- Liña telefónica.
- Muro,parede ou tapia.
- Aramado,cerca metálica.
- Igrexa
- Edificio público ou singular.
- Edificio privado.
- Edificio en Construcción.
- Muro de contención.
- Vertice xeodésico 1,2,3 orde.
- Vertice topográfico–P. de apoio.
- Límite de provincia.
- Límite de concello.
- Límite de parcela.
- Límite de cultivo.
- Desaugadoiro–Arroios.
- Canle.
- Presa.
- Manantial–Fonte–Pozo.
- Piscina–Estanque–Transformador.
- T.M.–Poste–Farola.
- 625,5 Curvas de nivel–Cotas.
- Curvas de depresión.
- Sebe.
- Masa de árbores.

USOS DO SOLO

Mo. MONTE ALTO · S. SEQUEIRO · H. HORTA · Fr. FROITEIRAS, · Er. ERMO · C. CULTIVOS
Mb. MONTE BAIXO · R. REGA · V. VIÑEDO · O. OLIVERAL. · Pd. PRADOS E DEVESAS · P. PRADOS

- LIÑA LIMITE INTERIOR DA RIBEIRA DE MAR CANDO NON COINCIDE CO DESLINDE DO DPMT
- LIÑA DESLINDE D.P.M.T.
- LIÑA SERVIDUMBRE DE PROTECCIÓN
- LIMITE EXTERIOR ZONA PORTUARIA
- 151 CÓDIGO DE RÍO DE PHGC
- LIMITE DE SERVIDUME DE PLICIA DE LEITO
- LIMITE PARROQUIAL

CLASIFICACION DO SOLO:

SOLO URBANO:
- S.U.NS. SOLO URBANO CONSOLIDADO
- S.U.NC. SOLO URBANO NON CONSOLIDADO

SOLO RÚSTICO:
- S.R.P.O. SOLO RÚSTICO PROTECCIÓN ORDINARIA

SOLO NÚCLEO RURAL:
- S.N.R. SOLO DE NÚCLEO RURAL
- S.NR. ÁREA DE EXPANSIÓN DE NÚCLEO RURAL

SOLO URBANIZABLE:
- SOLO URBANIZABLE DELIMITADO
- S.U.ELE.NS SOLO URBANIZABLE NON DELIMITADO

SOLO RÚSTICO DE ESPECIAL PROTECCIÓN
- S.R.P.A. PROTECCIÓN AGROPECUARIA
- S.R.P.F. PROTECCIÓN FORESTAL
- S.R.P.I. PROTECCIÓN INFRAESTRUCTURAS
- S.R.P.C. PROTECCIÓN DAS COSTAS
- S.R.P.E.N. PROTECCIÓN ESPAZOS NATURAIS
- S.R.P.P.I. PROTECCIÓN PAISAXISTICA
- 200m BANDA DE TERREO A UNHA DISTANCIA <200m DO LIMITE INTERIOR DA RIBEIRA DO MAR
- S.R.P.Aq. PROTECCIÓN DAS AUGAS
- S.R.P.Pa. PROTECCIÓN DO PATRIMONIO

XUNTA DE GALICIA
CONSELLERIA DE MEDIO AMBIENTE, TERRITORIO E INFRAESTRUTURAS.

CONCELLO DE LAXE
PROVINCIA DE A CORUÑA

PLAN XERAL DE ORDENACIÓN MUNICIPAL

ESCALA: 0 100 200 300 400 — 1: 10.000
DATA: XULLO 2009
FASE: DOCUMENTO PARA APROBACIÓN DEFINITIVA

DIRECTOR DO EQUIPO: ALFREDO GARROTE PAZOS — Col.: 1440
ARQUITECTOS COLABORADORES: MONICA MESEJO CONDE — Col.: 1475; IRIA PÉREZ MIRANDA — Col.: 3194

PLANO: CLASIFICACIÓN DO SOLO DO TERMO MUNICIPAL

CONCELLO DE LAXE
1 NORTE · 2 · 3 · 4 · 5 · 6 · 7 · SUR

Nº TM-1.NORTE